

1

2

3

4

5


6

A

B

C

D

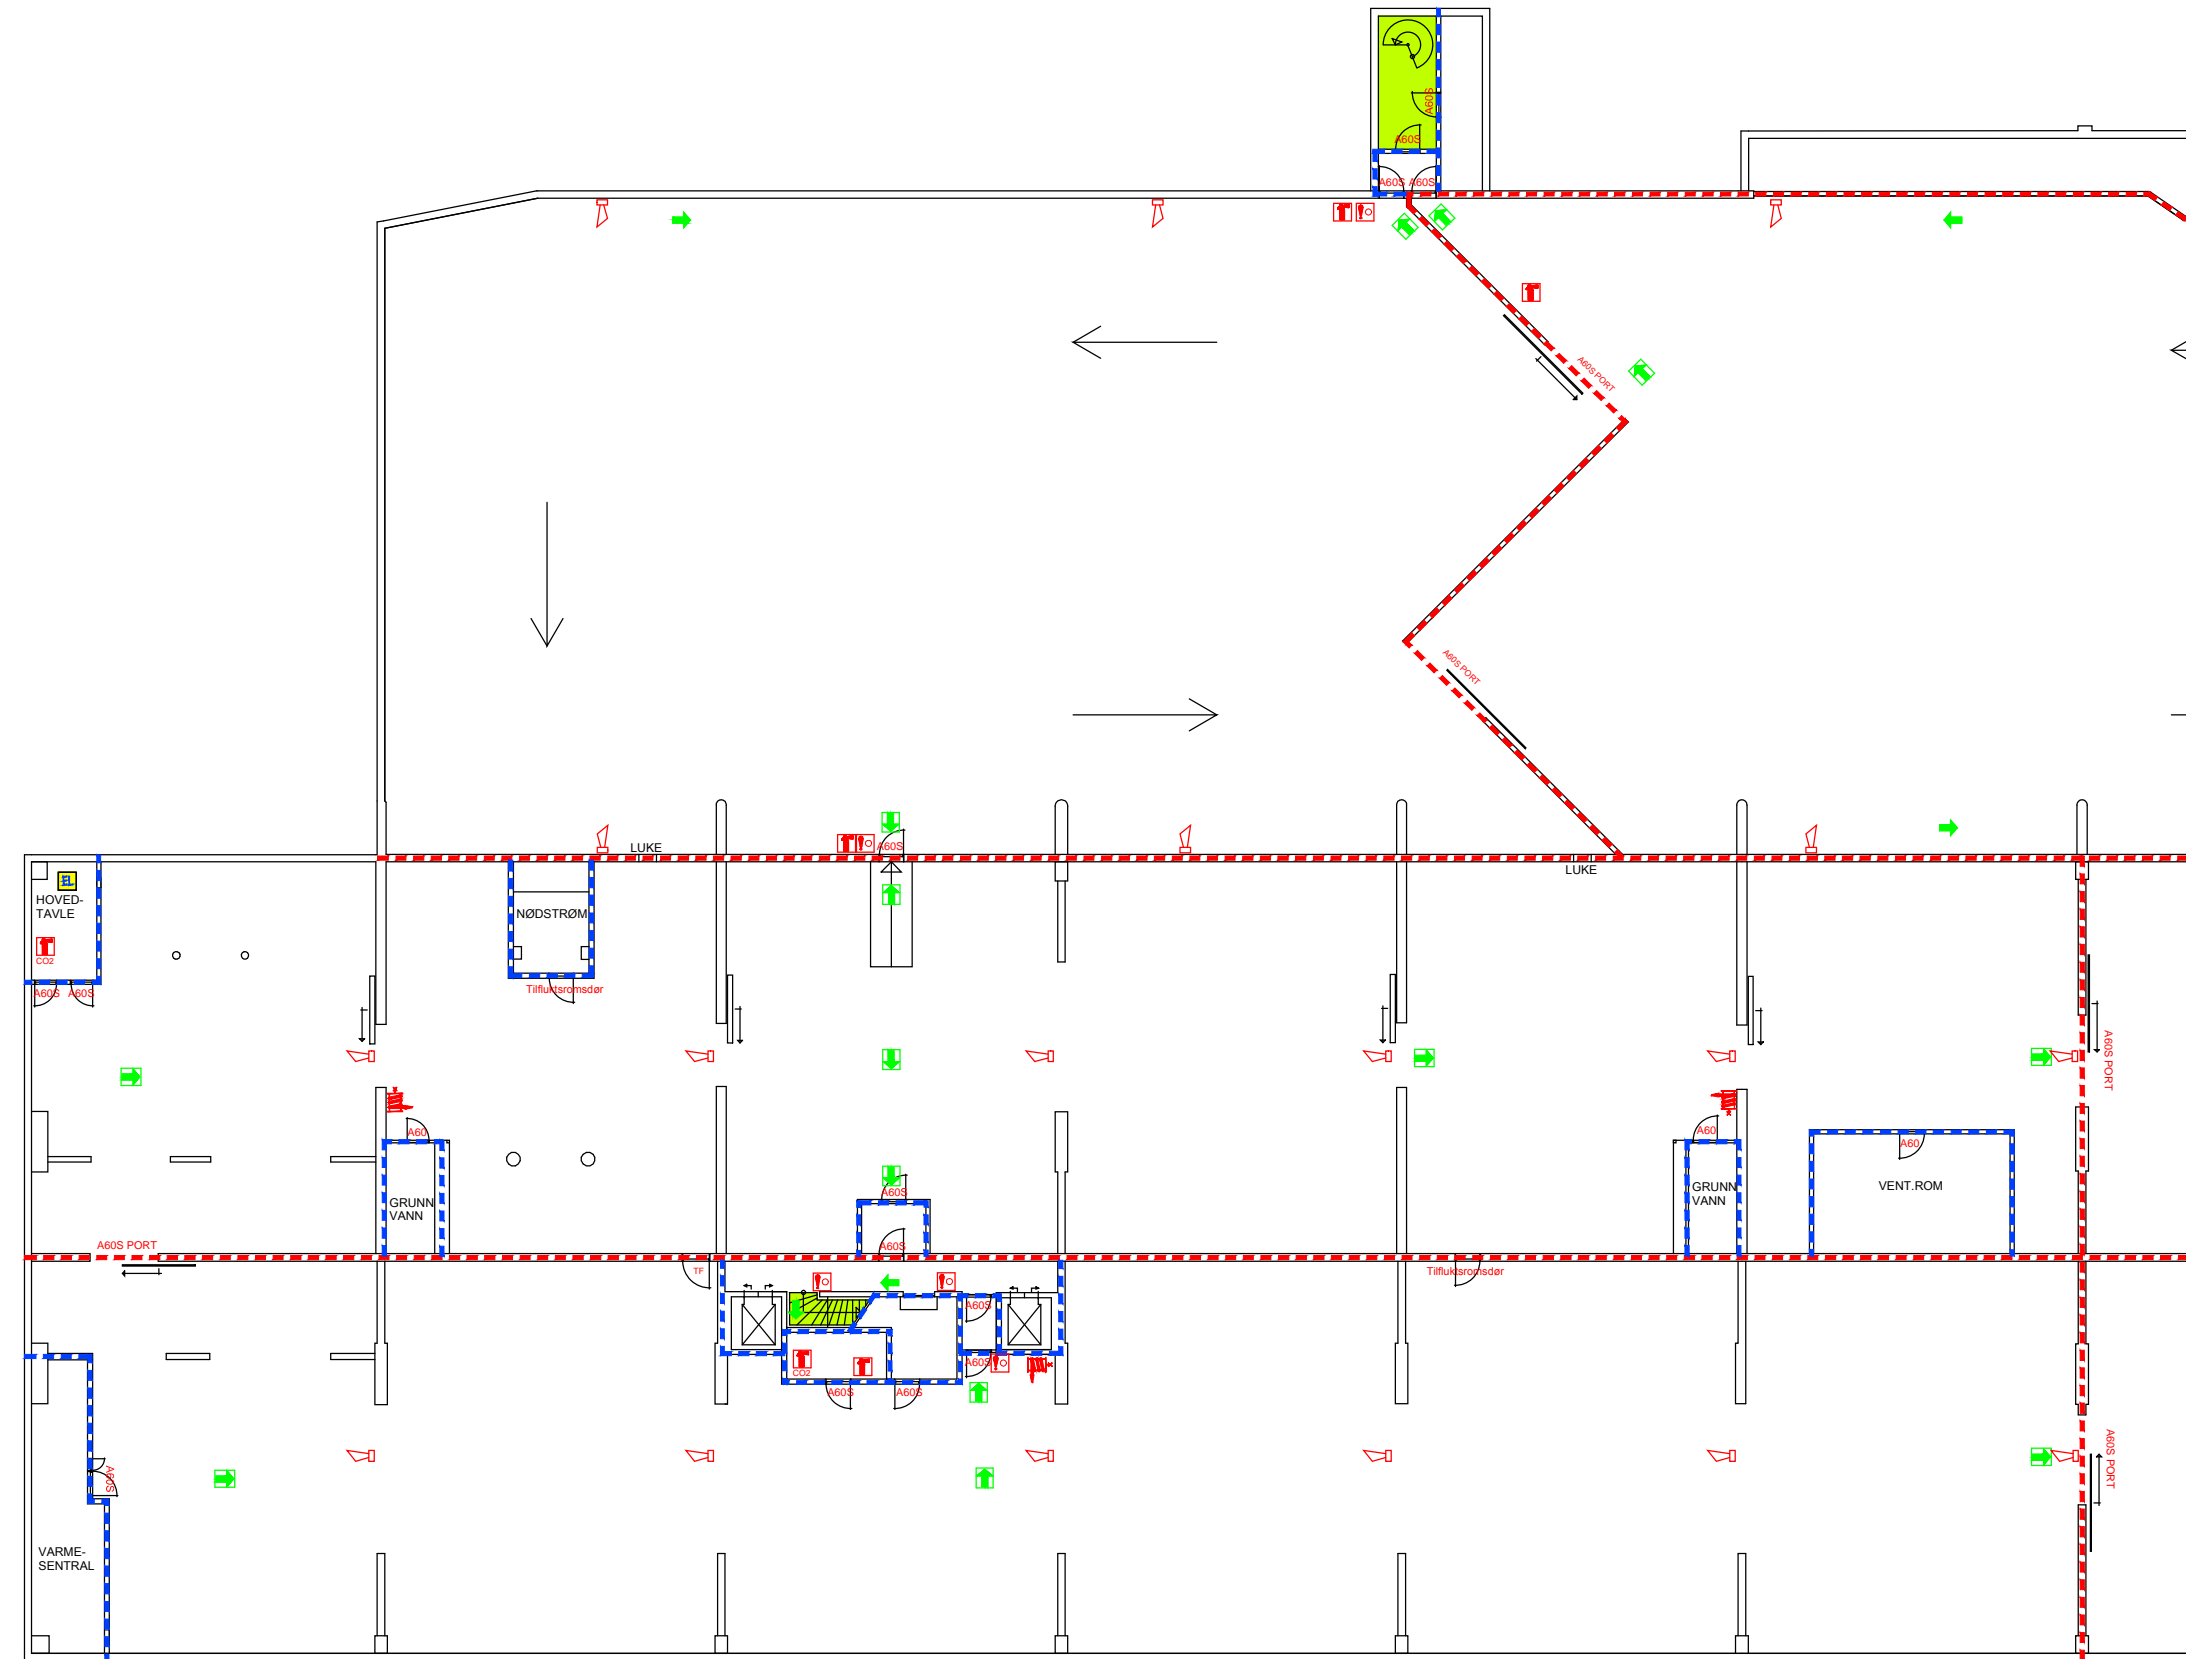

16 17 18 19 20 21 22

SCHWEIGAARDSGATE 10

TEGNFORKLARING

- Fosforiserende skilt
- Markeringslys
- A60 dør
- A60S dør
- Horn høyttaler talevarsling utenpåliggende
- Elektrisk tavle
- Håndslukningsapparat
- Manuell brannmelder med trykknapp
- Rømningstrapp
- Brannslange
- EI 60 skille (A60)
- REI-M 120 skille (A120)

Tegnet i henhold til dagens situasjon
 Basert på DWG fra Roar Jørgensen AS (13.08.13)
 Alle mål kontrolleres på stedet

TALEVARSLING OG MANUELL MELDER OPPDATERING		14.09.15	DM	MN	01
REVISJON:		DATE	TEGN	KONTR	REV.
MALLING & CO		AREAL:			
BYGG:	GALLERIET OSLO SCHWEIGAARDSGATE 10	TEGN:	DM	DATE:	14.01.14
		PROSJ. NR.:	106610	MALESTOKK:	1:300
		BRANNTTEKNISK TEGNING	KJELLER	FORMAT:	A3
		TEGN. NR.:	106610-00.dwg	REV.:	01

FIRESAFE / FIRESAFE CONSULTING
 Rødtveidveien 15, 1470 Lørenskog
 Postboks 6411 Elverstad, 0605 Oslo
 Tlf: 09110, www.firesafe.no/tegning