

1

2

3

4

5


6

A

B

C

D

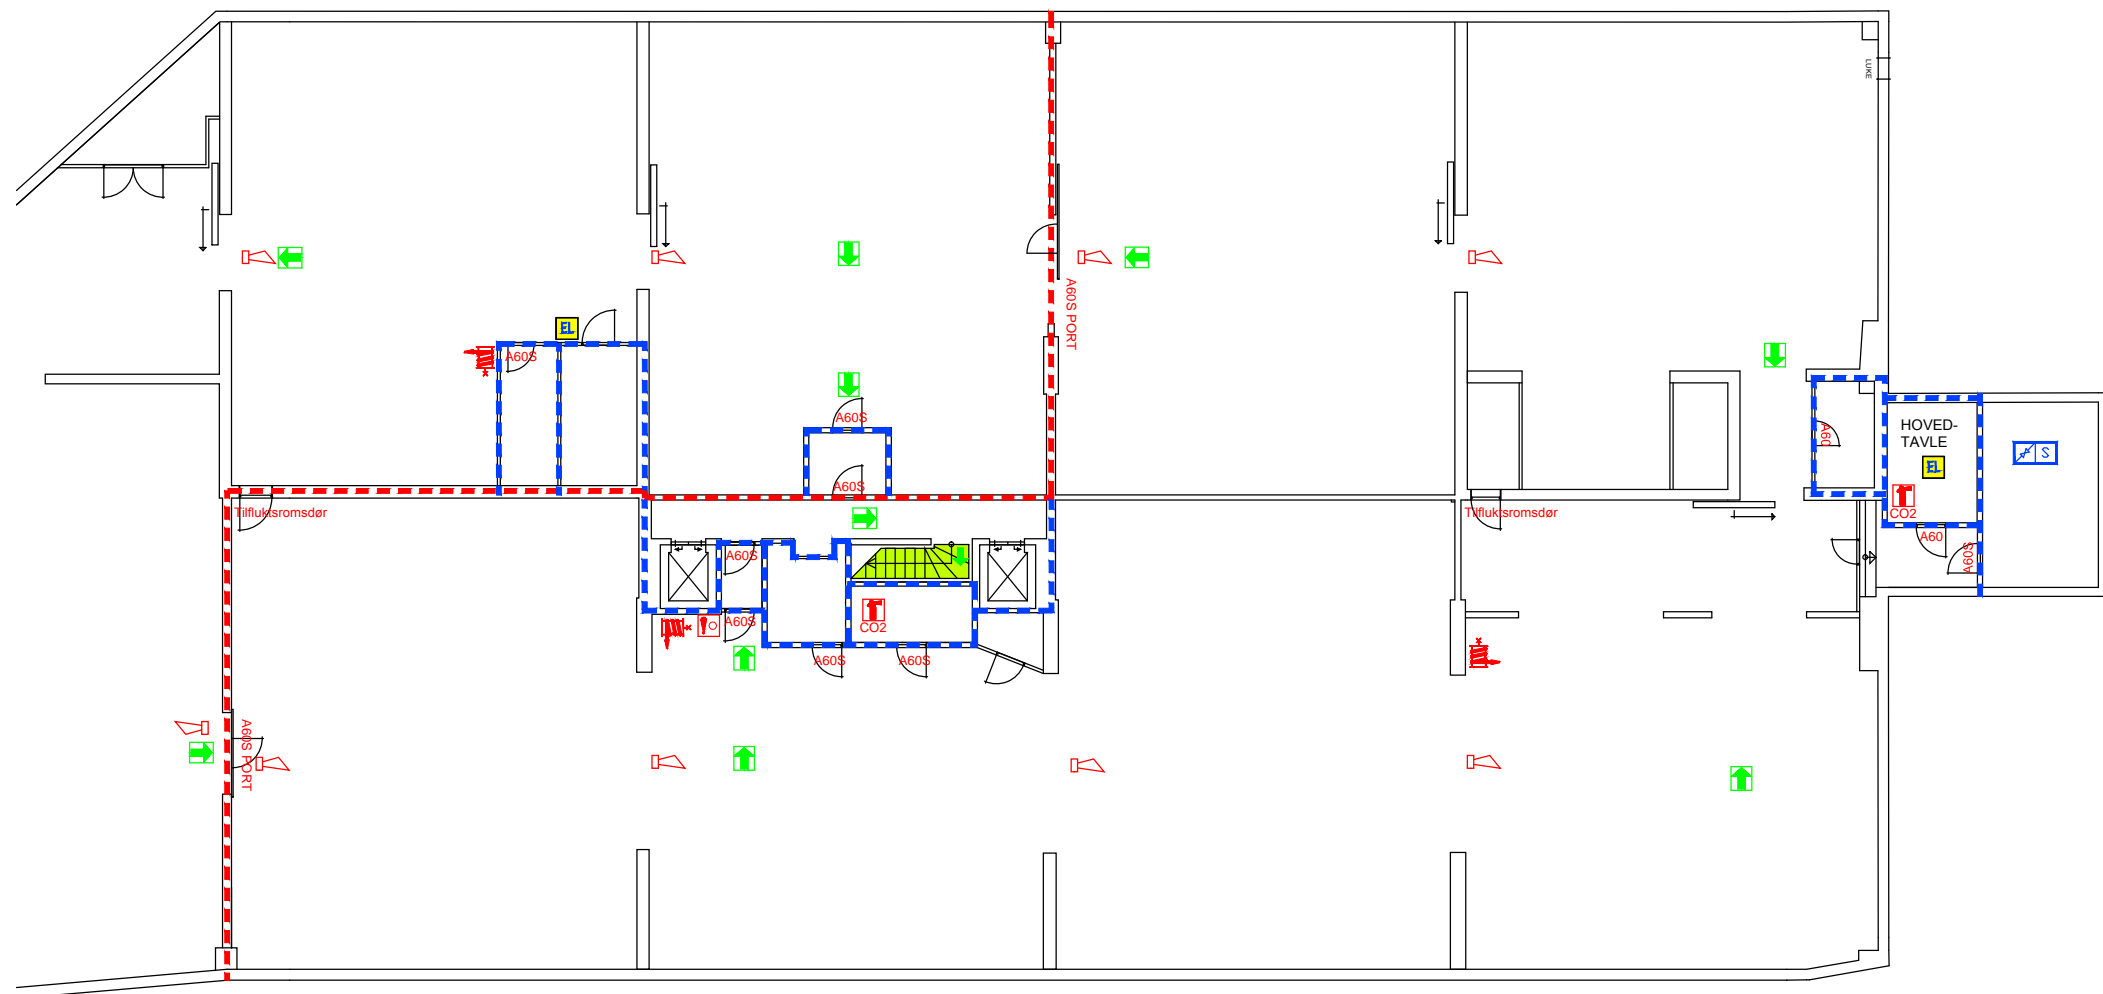

9

10

11

12

13

SCHWEIGAARDSGATE 6

S

TEGNFORKLARING

-  Markeringslys
-  Horn høytaler talevarsling utenpåliggende
-  Manuell brannmelder med trykknapp
-  B30 dør
-  A60 dør
-  A60S dør
-  Elektrisk tavle
-  Håndslukningsapparat
-  Sentral for sprinkleranlegg
-  Rømningstrapp
-  Brannslange
-  EI 60 skille (A60)
-  REI-M 120 skille (A120)

Tegnet i henhold til dagens situasjon
 Basert på DWG fra Roar Jørgensen AS (13.08.13)
 Alle mål kontrolleres på stedet

TALEVARSLING OG MANUELL MELDER OPPDATERING				14.09.15	DM	MN	01
REVISION:				DATE	TEGN.	KONTR.	REV.
MALLING & CO				AREAL:			
BYGG:	GALLERIET OSLO SCHWEIGAARDSGATE 6			TEGN.:	DATE:	KONTR.:	DATE:
				DM	14.01.14	MN	
	BRANNEKTEKNISK TEGNING KJELLER			PROSJ. NR.:	MÅLESTOKK:		
				106610	1:250		
	FIRESAFE / FIRESAFE CONSULTING			TEGN. NR.:		REV.:	
	Rørbakkeveien 15, 1470 Lorenekg Postboks 6411 Etterstad, 0605 Oslo Tlf. 02110, www.firesafe.no/salgtegn			106610-00.dwg		01	