

1

2

3

4

5


6

A

B

C

D

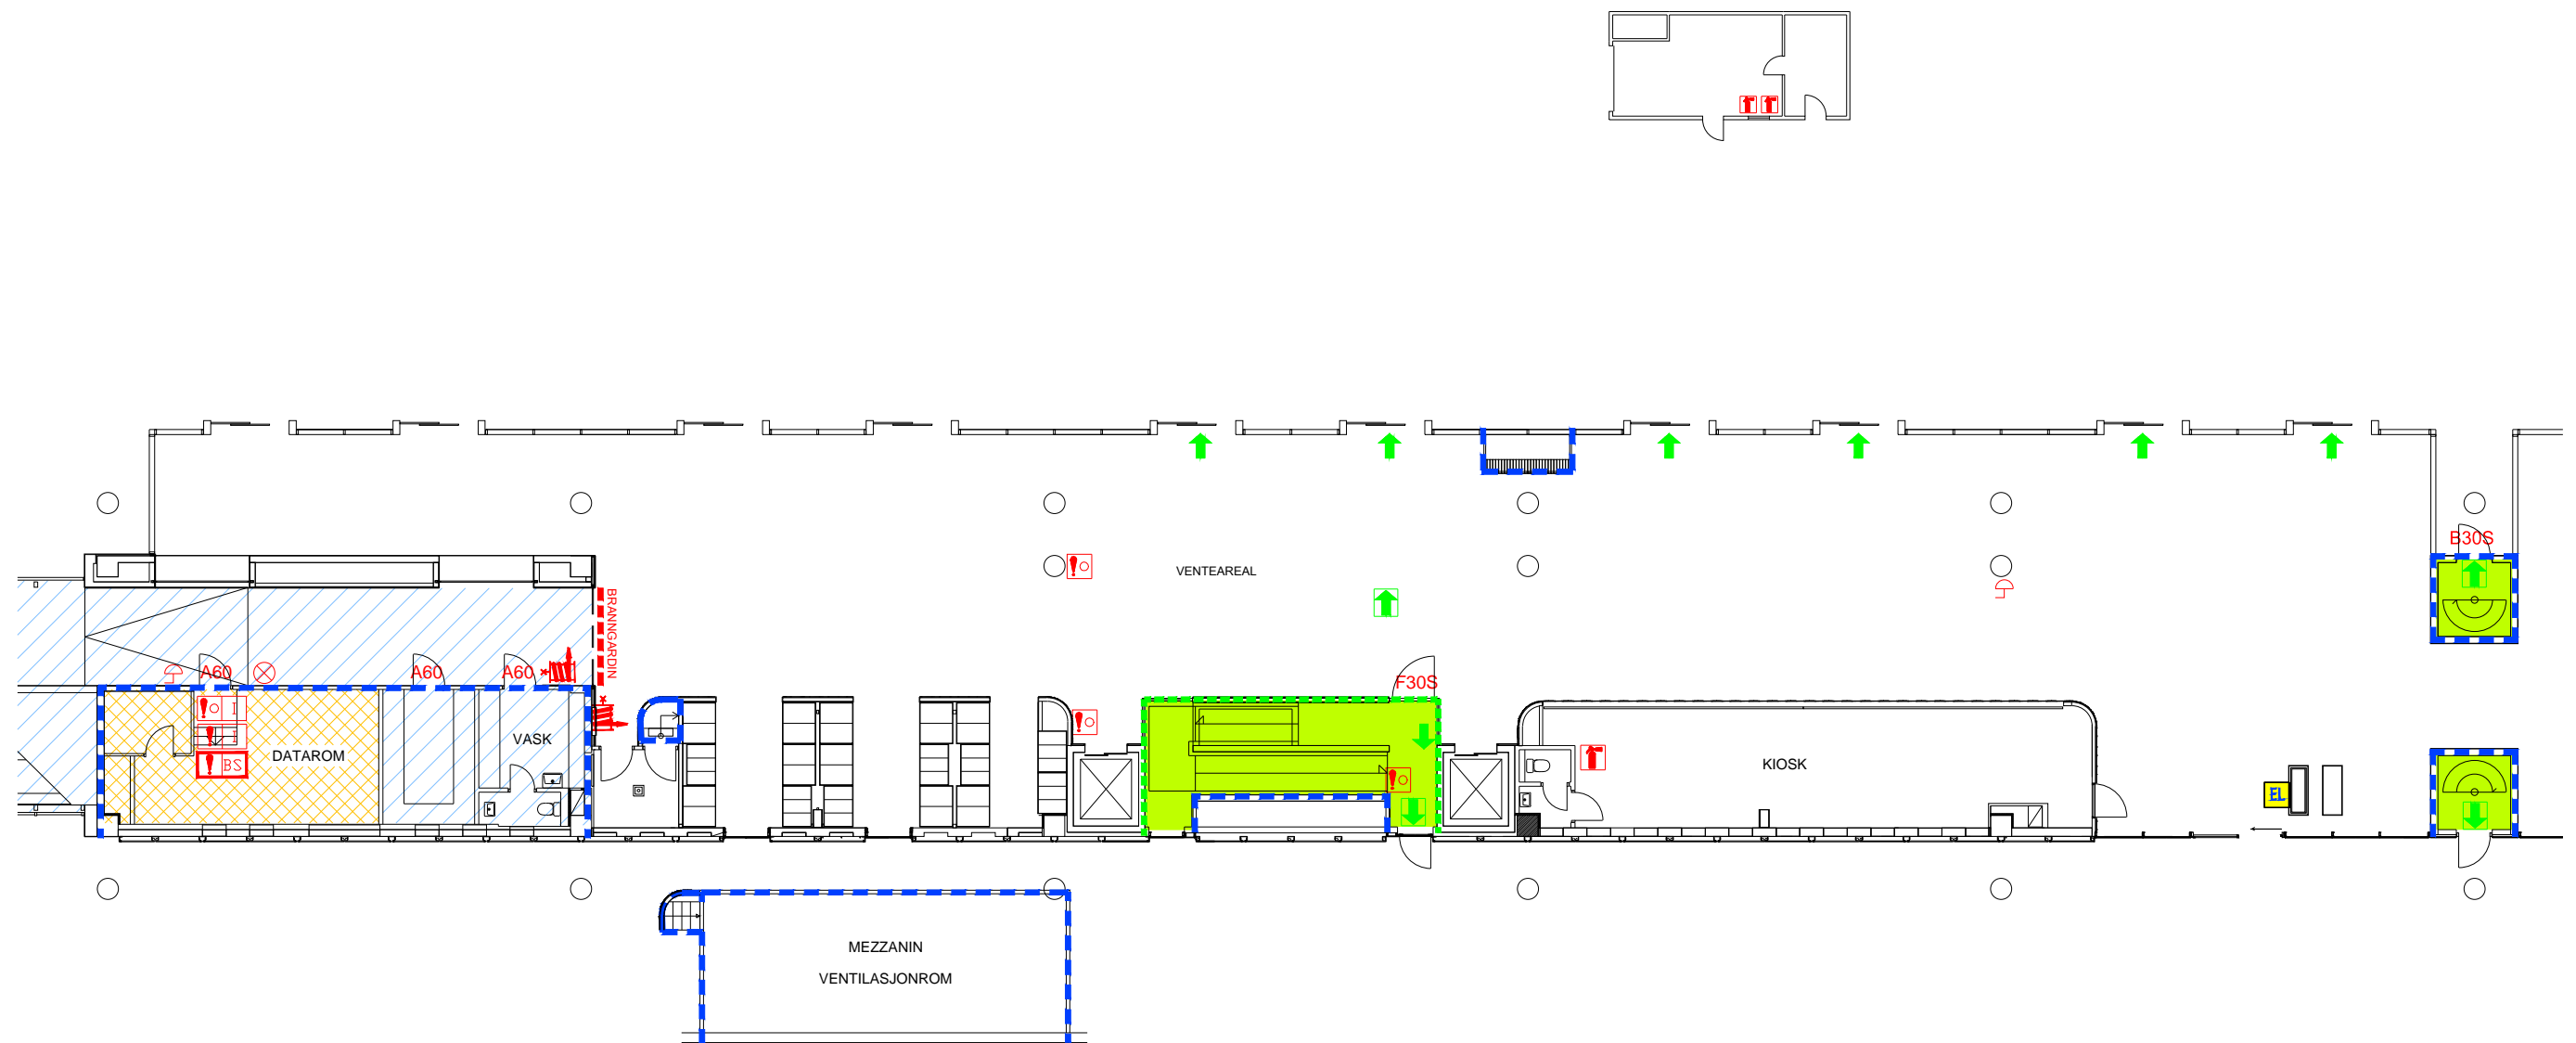

TEGNFORKLARING

	Fosforiserende skilt	A60	A60 dør
	Markeringslys	B30S	B30S dør
	Indikeringslampe	F30S	F30S dør
	Elektrisk tavle		Alarmklokke
	Håndslukningsapparat		
	Manuell brannmelder med trykknapp		
	Brannalarmsentral		
	Kontrollskap for Inergen		
	Manuell utløser for Inergen		
	Inergenanlegg		
	Rømningsstrapp		
	Sprinkleranlegg		
	Brannslange		
	E 30 skille (F30)		
	Ei 60 skille (A60)		

Tegnet i henhold til dagens situasjon
 Basert på DWG fra Roar Jørgensen AS (13.08.13)
 Alle mål kontrolleres på stedet

OPPDATERING	01.02.16	DM	MN	03
OPPDATERING ETTER BEFARING MED VAKTMESTER	06.03.15	DM	MN	02
NYTT ARK. GRUNNLAG IFM. UTARB. O-PLAN BUSSTERMINAL	20.02.15	MN		01
REVISJON:	DATE	TEGN.	KONTR.	REV.
MALLING & CO				
BYGG:	GALLERIEI OSLO SCHWEIGAARDSGATE 10	TEGN. NR.:	106610	1:300
BRANNTTEKNISK TEGNING 1. ETASJE		MALESTOKK:	A3	
FIRESAFE / FIRESAFE CONSULTING <small>Rødtveitveien 15, 1470 Lørenskog Postboks 6411 Elverstad, 0605 Oslo Tlf: 09110, www.firesafe.no/rdgyming</small>		TEGN. NR.:	106610-01.dwg	REV.: 03