

1

2

3

4

5



6

A

B

C

D

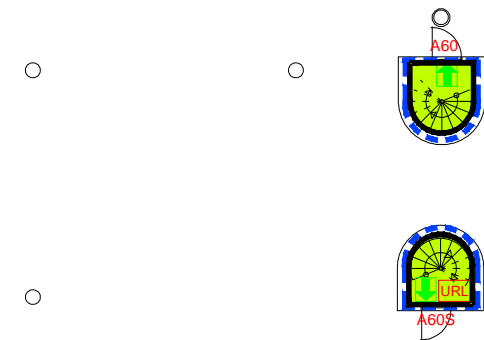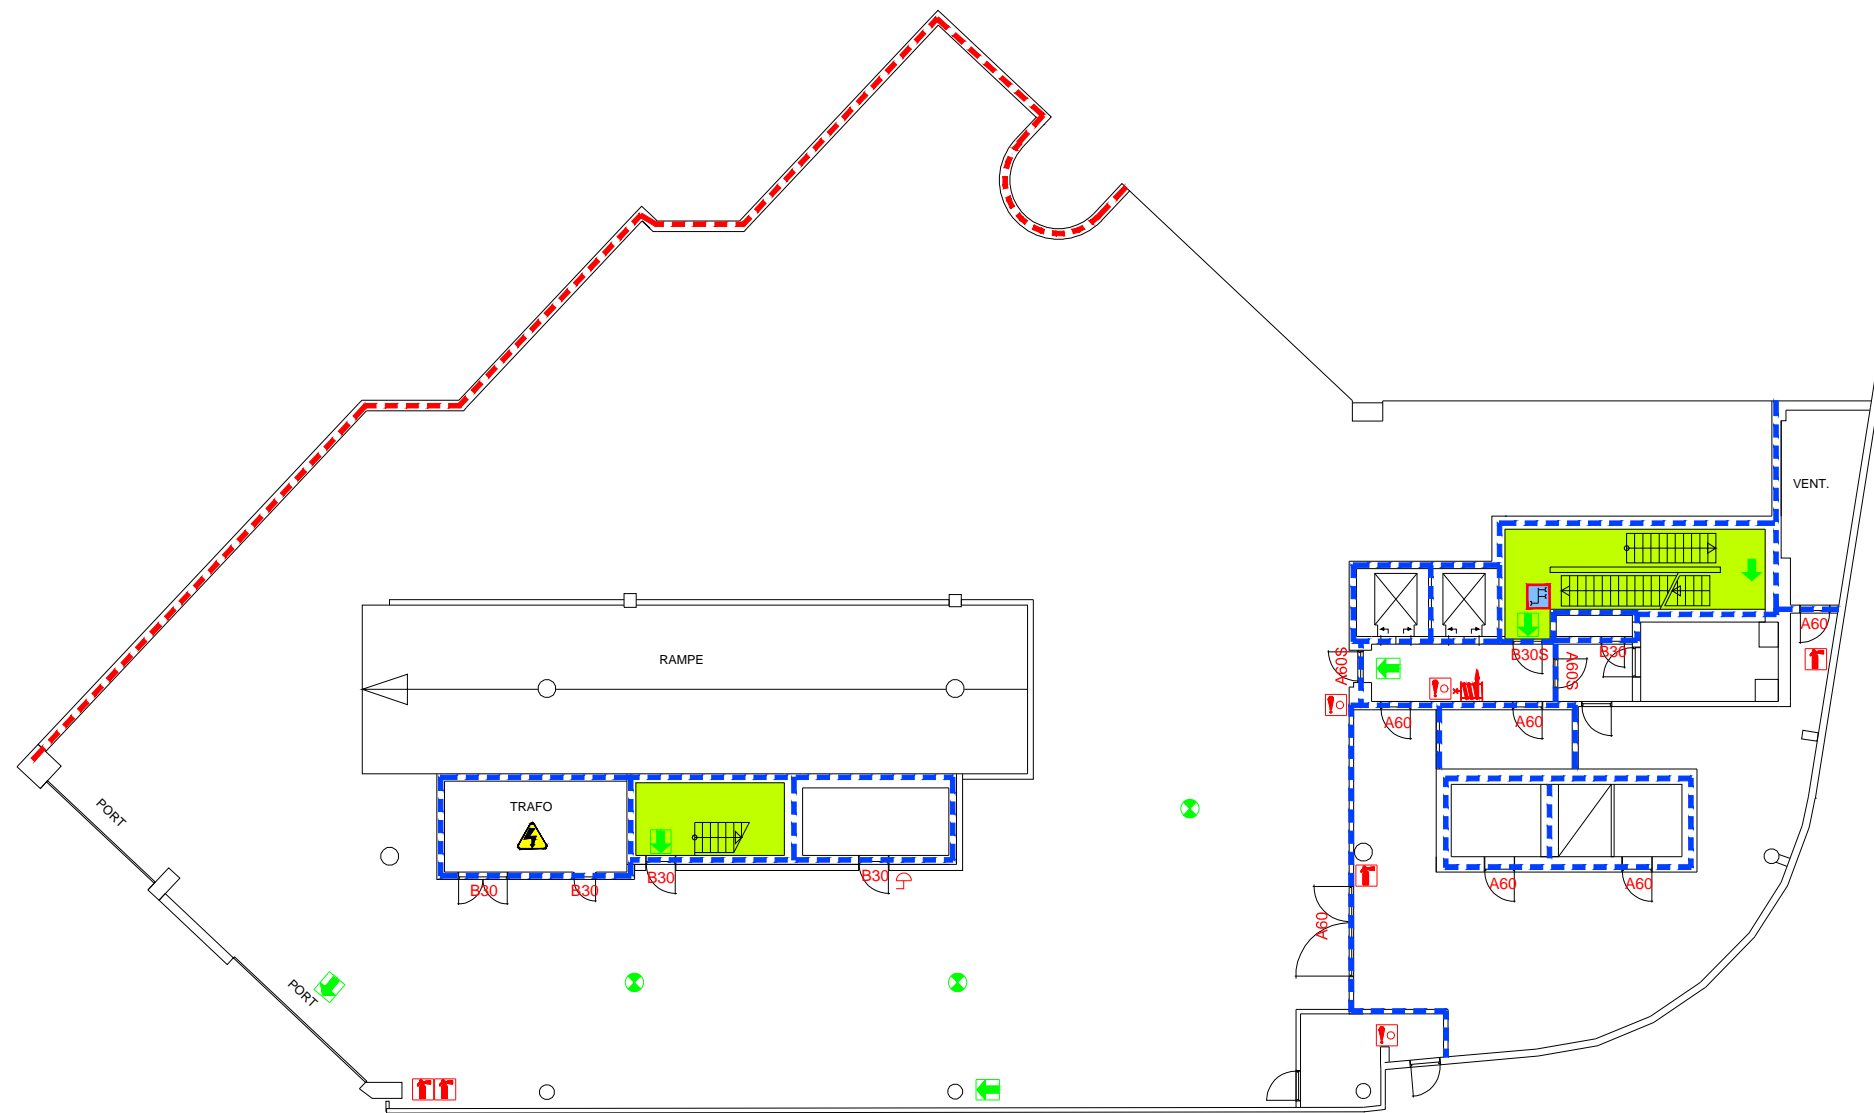

### TEGNFORKLARING

	Fosforiserende skilt	B30	B30 dør
	Markeringslys	A60	A60 dør
	Elektrisk tavle	A60S	A60S dør
	Høyspenning		Tørropplegg
	Utløser for røykluke		Alarmklokke
	Håndslukningsapparat		
	Manuell brannmelder med trykknapp		
	Rømningstrapp		
	Brannslange		
	EI 60 skille (A60)		
	REI-M 120 skille (A120)		

Tegnet i henhold til dagens situasjon  
 Basert på DWG fra Roar Jørgensen AS (13.08.13)  
 Alle mål kontrolleres på stedet

OPPDATERING	29.01.16	DM	MN	02
HÅNDSLOKKER I VENTILASJONSROM	29.09.15	MN	SE	01
REVISJON:	DATO	TEGN.	KONTR.	REV.

MALLING & CO				
BYGG:	GALLERIET OSLO SCHWEIGAARDSGATE 4	TEGN. NR.:	106610	MALESTOKK:
				1:250
	BRANNTTEKNISK TEGNING 1. ETASJE	TEGN. NR.:	106610-01.dwg	REV.:
				02

**FIRESAFE** / FIRESAFE CONSULTING  
 Røstveidsgaten 15, 1470 Lørenskog  
 Postboks 6411 Etterstad, 0605 Oslo  
 Tlf: 09110, www.firesafe.no/radgivning