

1

2

3

4

5


6

A







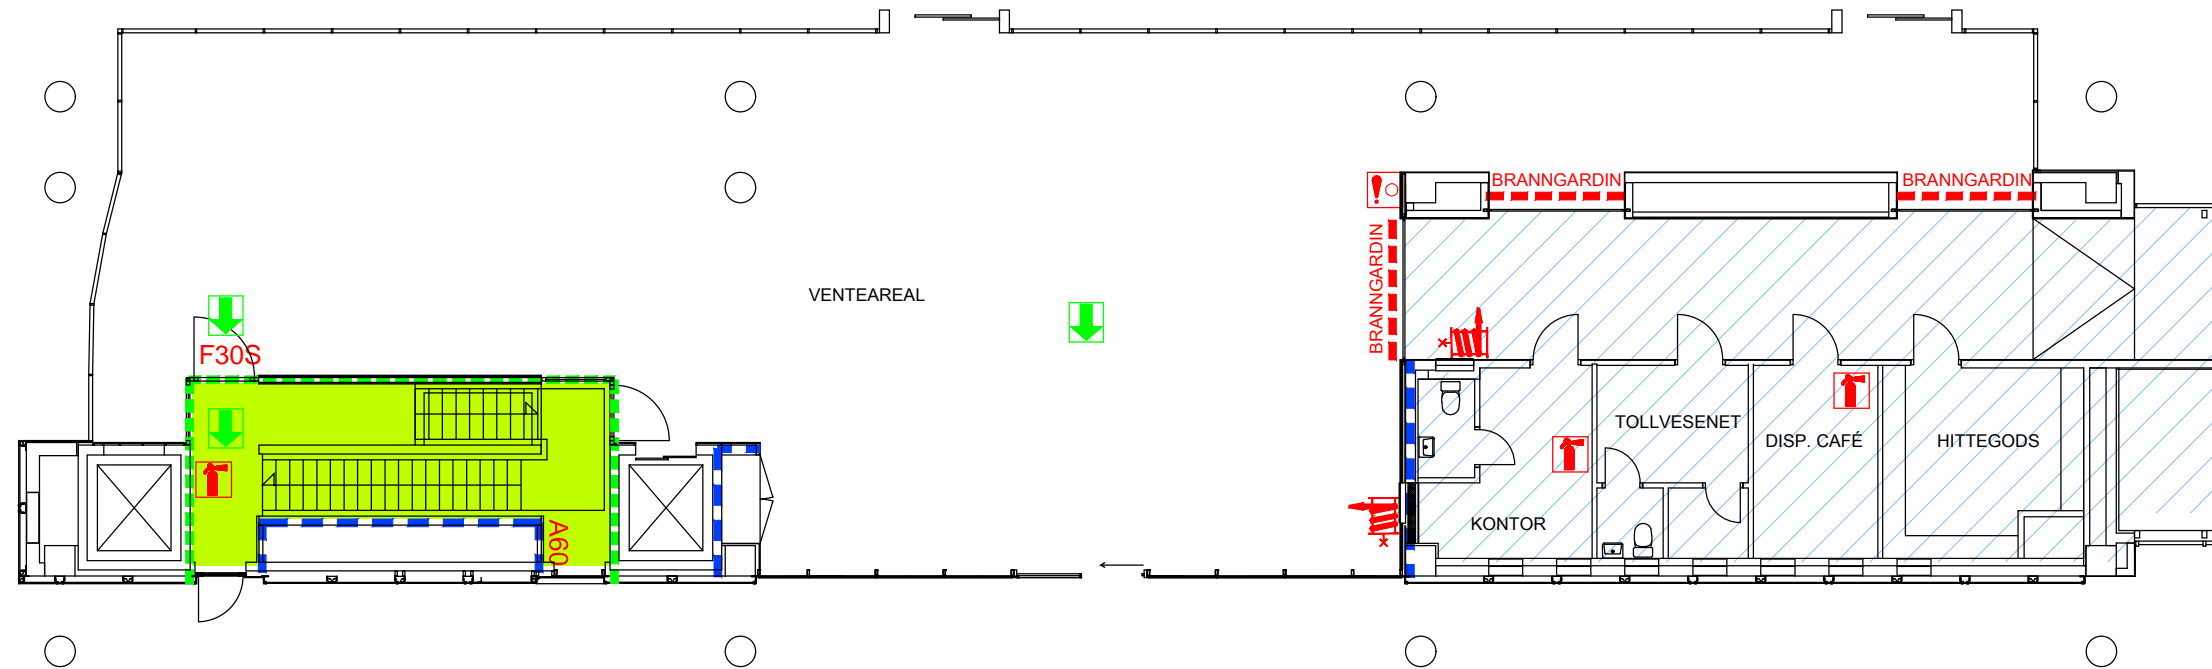



B

C

D



TEGNFORKLARING

-  Markeringslys
-  A60 dør
-  F30S dør
-  Håndslukker
-  Manuell brannmelder
-  Sprinkleranlegg
-  Rømningsstrapp
-  Brannslange
-  E 30 skille (F30)
-  Ei 60 skille (A60)

ETASJEN ER TALEVARSLING OG UTSTYRT MED AKUSTISK & OPTISK VARSLING

Tegnet i henhold til dagens situasjon
Basert på DWG fra Roar Jørgensen AS (13.08.13)
Alle mål kontrolleres på stedet

OPPDATERT MANUELL MELDER ETTER ELEKTROUNDERLAG	07.02.17	MN	SE	06
OPPDATERING	02.01.17	MN	SE	05
OPPDATERING	29.01.16	DM	MN	04
OPPDATERING ETTER BEFARING MED VAKTMESTER	06.03.15	DM	MN	03
NYTT ARK. GRUNNLAG IFM. UTARB. O-PLAN BUSSTERMINAL	20.02.15	MN		02
SLOKKEUTSTYR OPPDATERING	18.01.15	DM	MN	01
REVISJON:	DATA	TEGN:	KONTR:	REV:

NEWSEC BASALE		AREAL:			
BYGG:	GALLERIET OSLO SCHWEIGAARDSGATE 6	TEGN:	DM	DATA:	14.01.14
BRANNTTEKNISK TEGNING 1. ETASJE		PROSJ. NR.:	106610	MALESTOKK:	1:150
FIRESAFE / FIRESAFE CONSULTING Rødtveitveien 15, 1470 Lørenskog Postboks 6411, Elveråslø, 0605 Oslo Tlf: 09110, www.firesafe.no/radgivning		TEGN. NR.:	106610-01.dwg	REV.:	06