

1

2

3

4

5


6

A







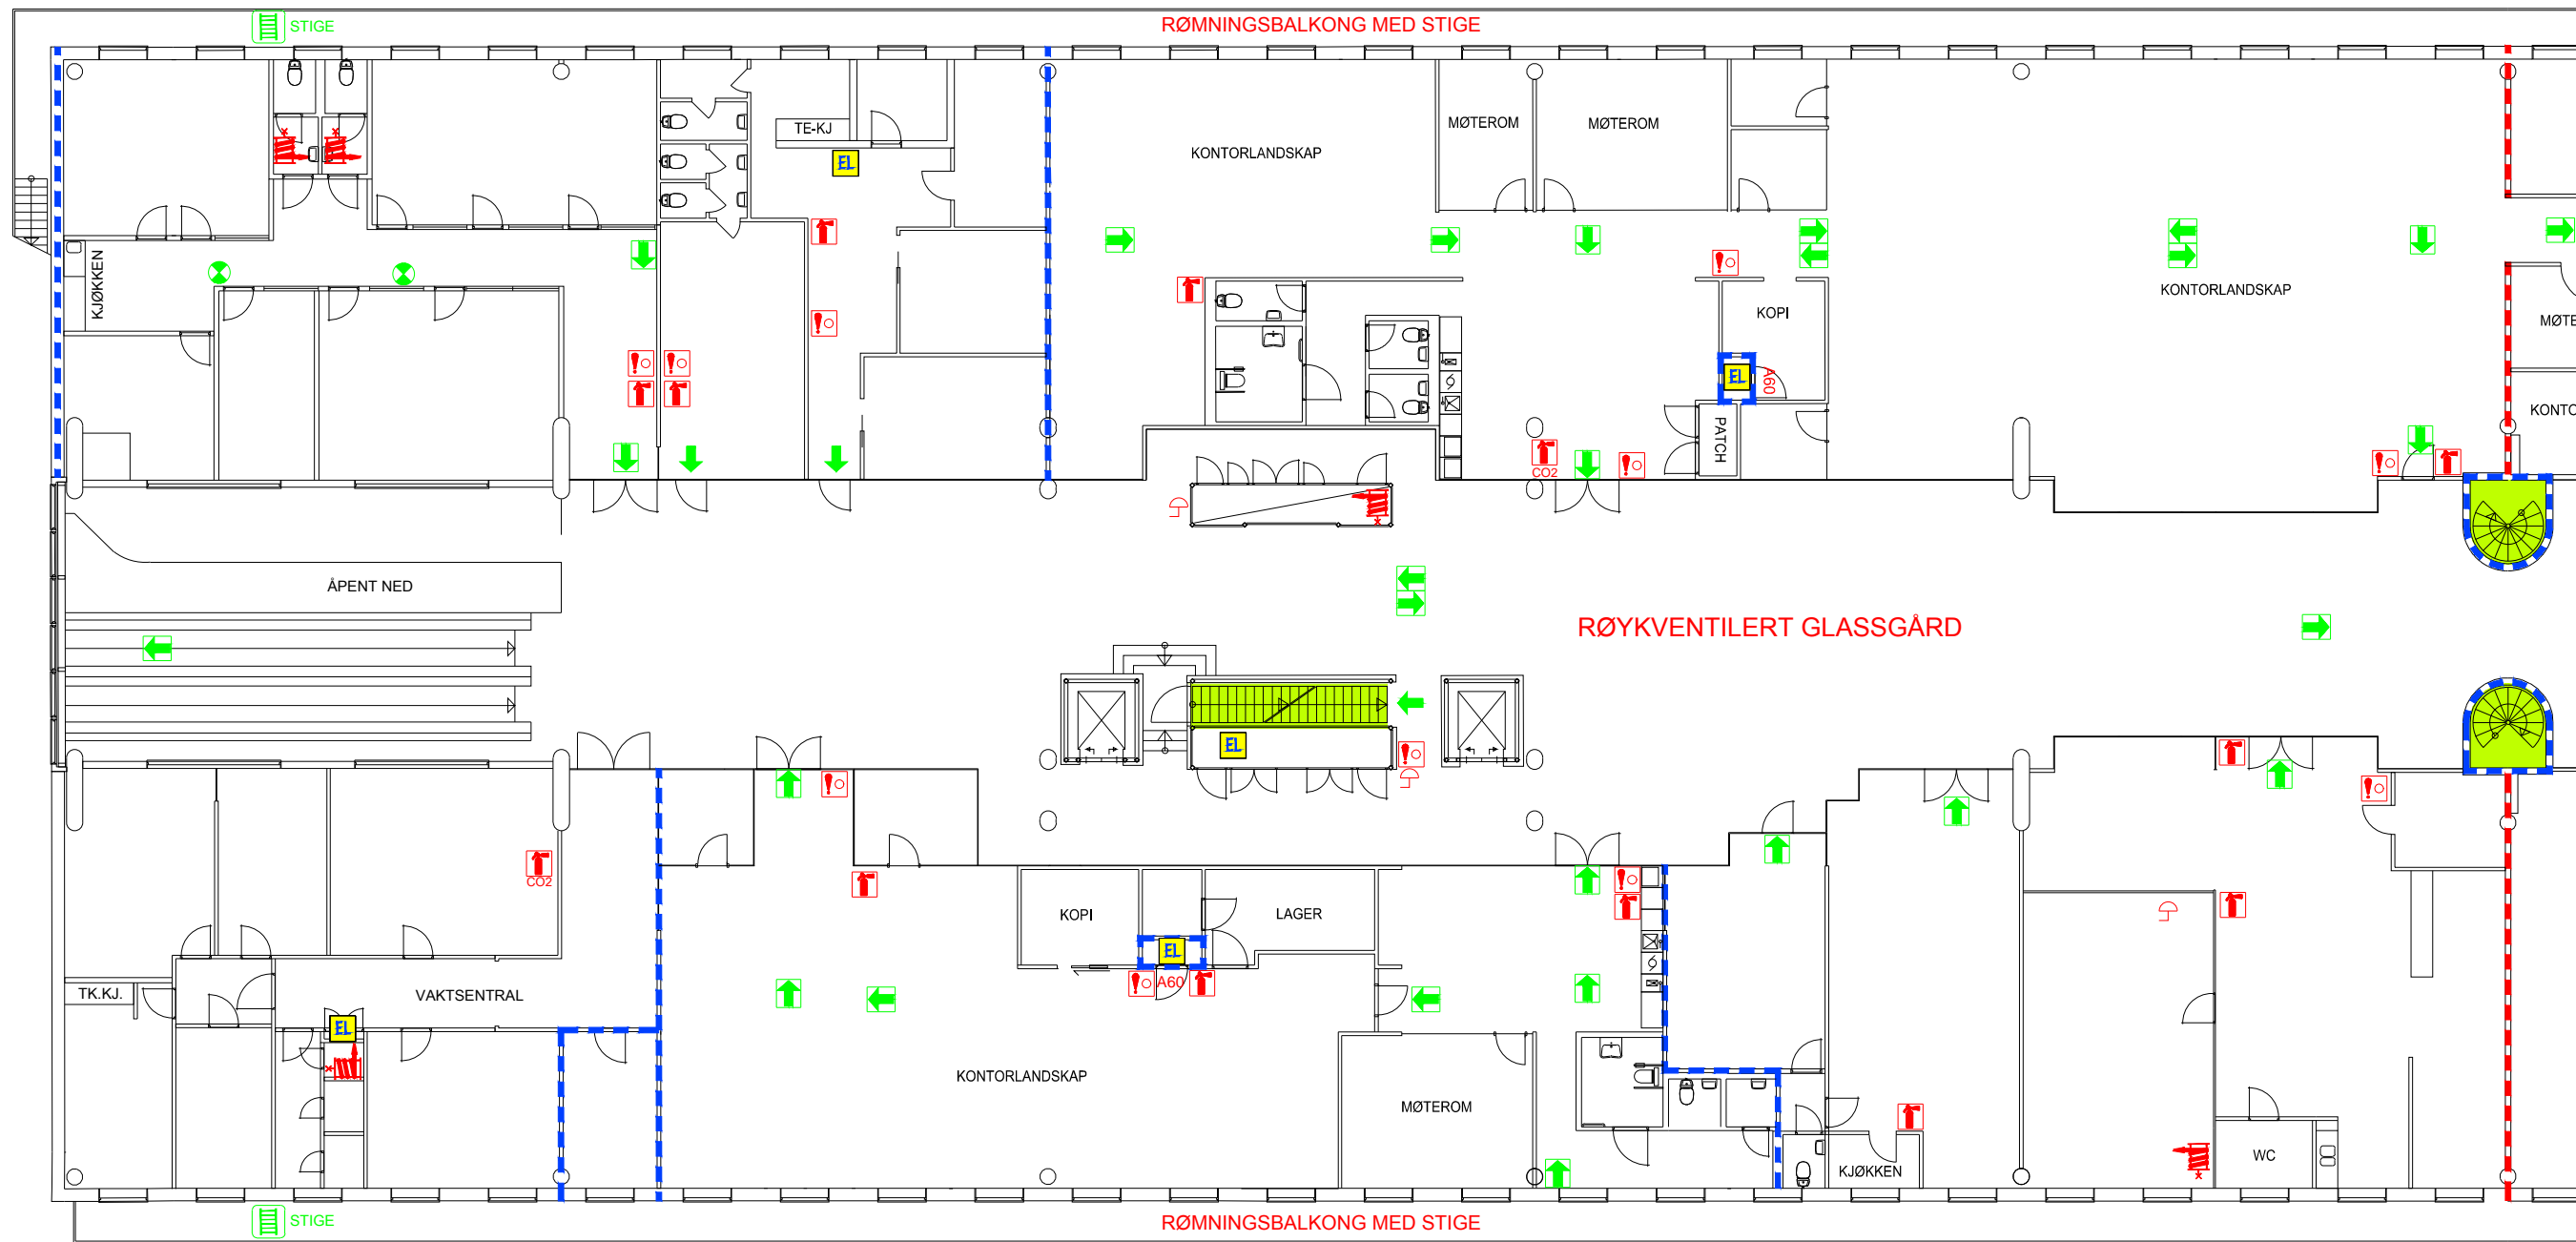



B

C

D



### TEGNFORKLARING

-  Fosforiserende skilt A60 A60 dør
-  Markeringslys
-  Alarmklokke
-  Rømningstrapp
-  Elektrisk tavle
-  Håndslukningsapparat
-  Manuell brannmelder med trykknapp
-  Brannslange
-  EI 60 skille (A60)
-  REI-M 120 skille (A120)

**ETASJEN ER  
SPRINKLET**

Tegnet i henhold til dagens situasjon  
Basert på DWG fra Roar Jørgensen AS (13.08.13)  
Alle mål kontrolleres på stedet

OPPDATERING	29.01.16	DM	MN	04
OPPDATERING ETTER BEFARING	05.05.15	DM	MN	03
OPPDATERING ETTER BEFARING GJENSIDIGE	25.01.15	DM	MN	02
SLOKKEUTSTYR OPPDATERING	18.01.15	DM	MN	01

REVISJON: DATO TEGN KONTR REV.

AREAL:

**MALLING & CO**

BYGG:	TEGN:	DATO:	KONTR:	DATO:
GALLERIET OSLO SCHWEIGAARDSGATE 10	DM	14.01.14	MN	

PROSJ. NR.: 106610 MALESTOKK: 1:200

BRANNTÉKNISK TEGNING 2. ETASJE  
TEGN. NR.: 106610-02.dwg  
REV.: 04

**FIRESAFE** / FIRESAFE CONSULTING  
Rødtveidvegen 15, 1470 Lørenskog  
Postboks 6411 Elverstad, 0605 Oslo  
Tlf: 09110, www.firesafe.no/rdgyming