

1

2

3

4

5


6

A







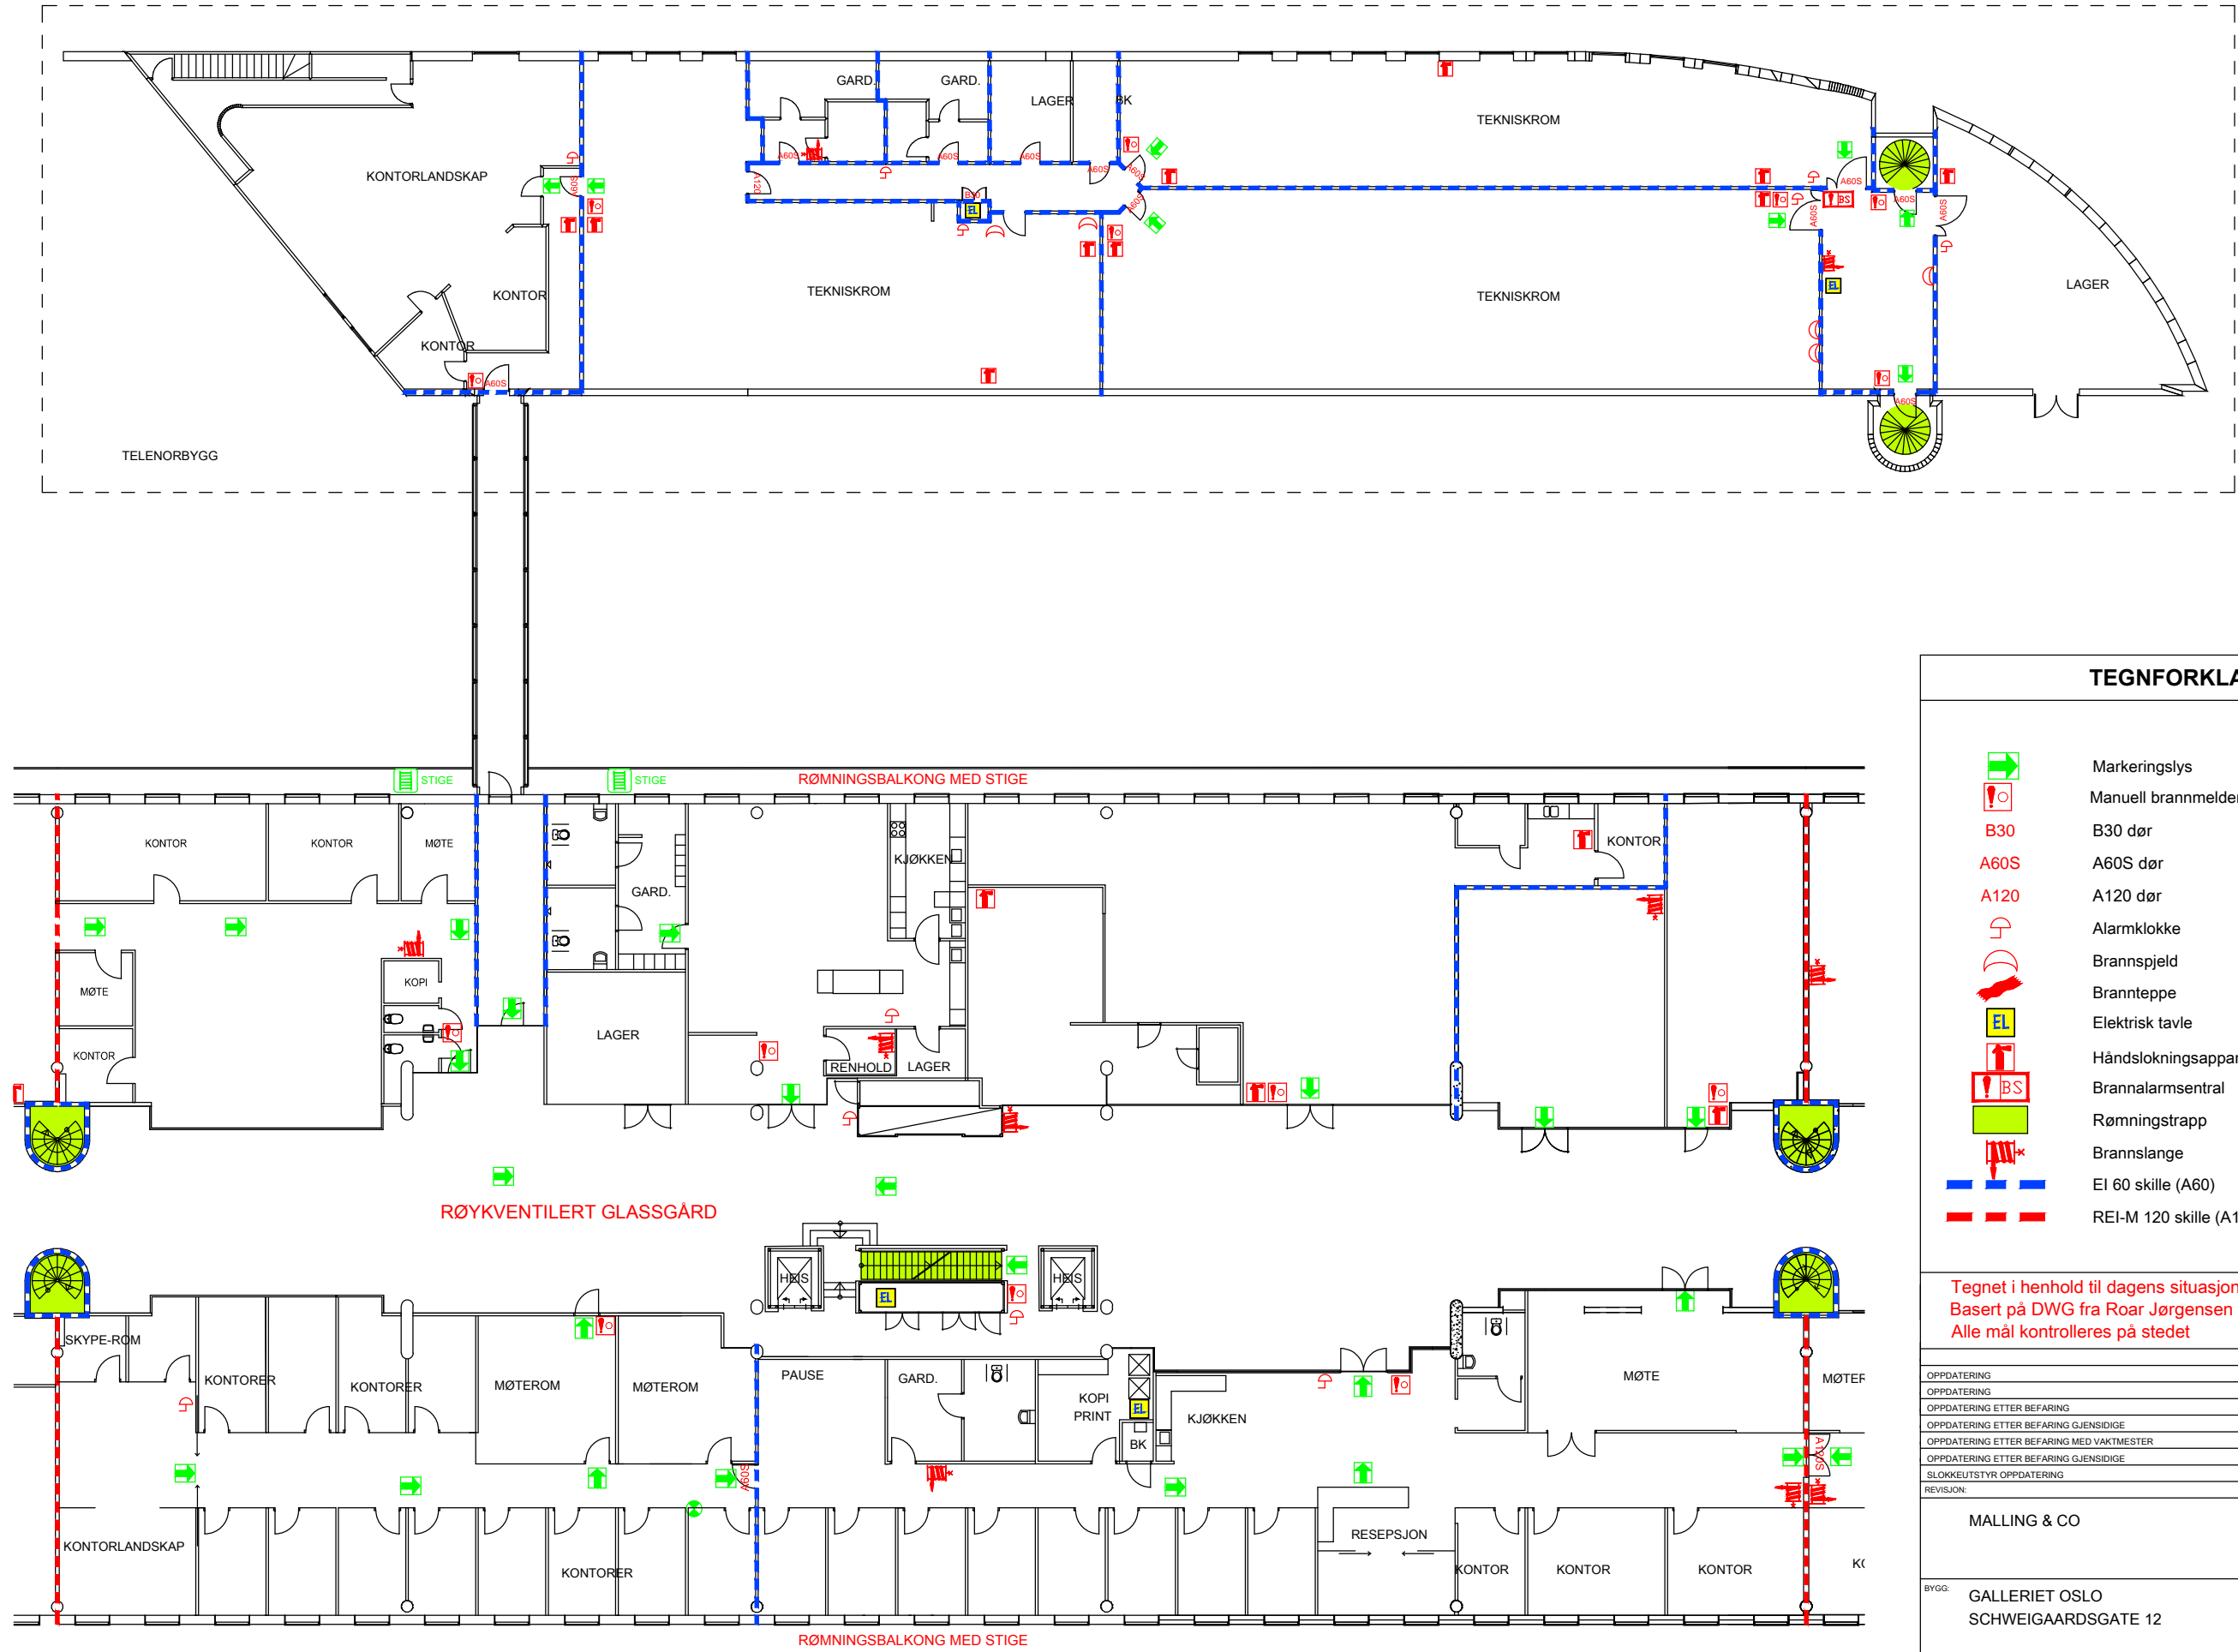








B

C

D



TEGNFORKLARING

-  Markeringslys
-  Manuell brannmelder med trykknapp
-  B30 dør
-  A60S dør
-  A120 dør
-  Alarmklokke
-  Brannspjeld
-  Brannteppe
-  Elektrisk tavle
-  Håndslukningsapparat
-  Brannalarmsentral
-  Rømningstrapp
-  Brannslange
-  EI 60 skille (A60)
-  REI-M 120 skille (A120)

**ETASJEN ER
SPRINKLET,
UNNTAK
TELENORBYGG**

Tegnet i henhold til dagens situasjon
Basert på DWG fra Roar Jørgensen AS (13.08.13)
Alle mål kontrolleres på stedet

OPPDATERING	29.11.16	MN	SE	07
OPPDATERING	01.02.16	DM	MN	06
OPPDATERING ETTER BEFARING	05.05.15	DM	MN	05
OPPDATERING ETTER BEFARING GJENSIDIGE	25.01.15	DM	MN	04
OPPDATERING ETTER BEFARING MED VAKTMESTER	06.03.15	02	MN	03
OPPDATERING ETTER BEFARING GJENSIDIGE	25.01.15	DM	MN	02
SLOKKEUTSTYR OPPDATERING	18.01.15	DM	MN	01
REVISJON:				
	DATO	TEGN	KONTR	REV.

MALLING & CO		AREAL:	
BYGG:	GALLERIET OSLO SCHWEIGAARDSGATE 12	TEGN: DM	DATE: 14.01.14
BRANNTTEKNISK TEGNING 2. ETASJE		PROSJEKT NR.: 106610	MALESTOR: 1:350
FIRESAFE / FIRESAFE CONSULTING		TEGN NR.: 106610-02.dwg	REV.: 07
<small> FIRESAFE CONSULTING Rødtveitveien 15, 1470 Lørenskog Postboks 6411 Elverstad, 0605 Oslo Tlf: 09110, www.firesafe.no/rdgyming </small>			