

1

2

3

4

5


6

A







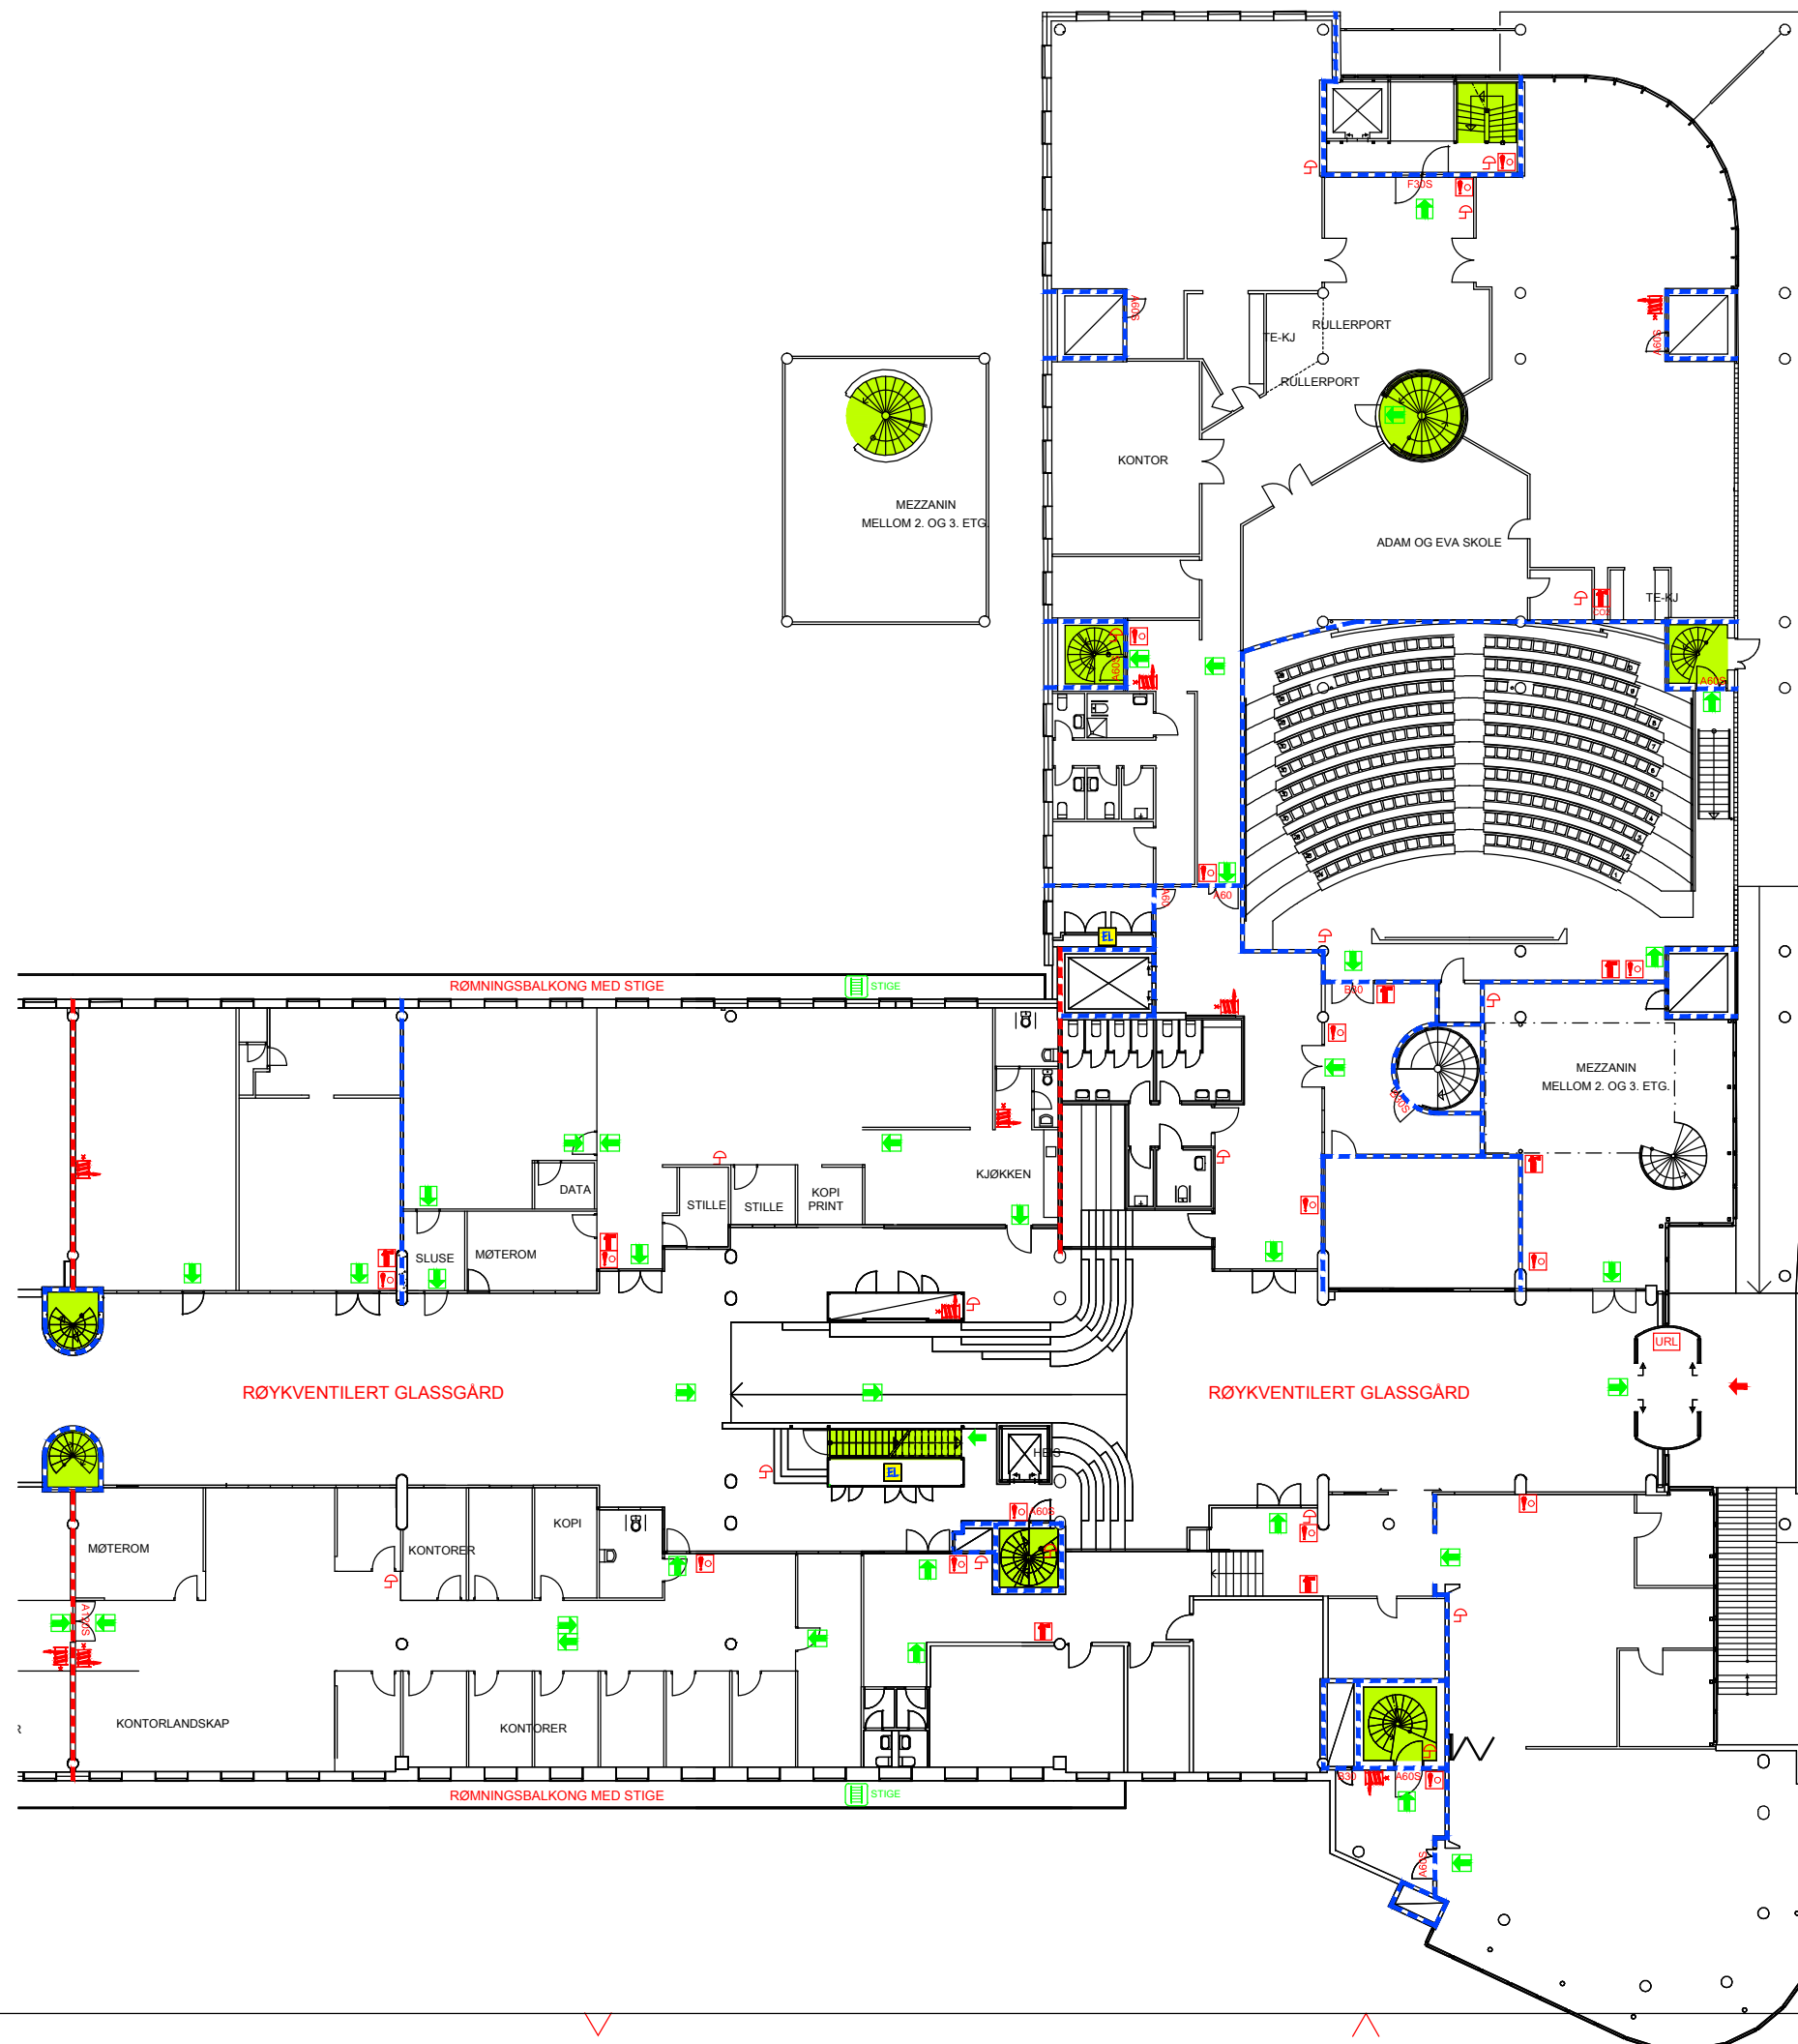









B

C

D



TEGNFORKLARING

-  Angrepsvei for brannvesen
-  Markeringslys
-  F30S dør
-  B30 dør
-  B30S dør
-  A60 dør
-  A60S dør
-  Alarmklokke
-  Elektrisk tavle
-  Manuell brannmelder med trykknapp
-  Håndslukningsapparat
-  Utløser for røykluke
-  Rømningstrapp
-  Brannslange
-  EI 60 skille (A60)
-  REI-M 120 skille (A120)

ETASJEN ER SPRINKLET

Tegnet i henhold til dagens situasjon
 Basert på DWG fra Roar Jørgensen AS (13.08.13)
 Alle mål kontrolleres på stedet

OPPDATERING	29.11.16	MN	SE	04
OPPDATERING	01.03.16	DM	MN	03
OPPDATERING	01.02.16	DM	MN	02
OPPDATERING ETTER BEFARING MED VAKTMESTER	06.03.15	DM	MN	01
REVISJON:				
MALLING & CO		AREAL:		
BYGG:	GALLERIET OSLO SCHWEIGAARDSGATE 14 & TØYENBEKKEN 21 BRANNTTEKNISK TEGNING 2. ETASJE	TEGN: DM	DATO: 14.01.14	KONTR: MN
		PROSJ. NR.: 106610	MALESTOKK: 1:300	FORMAT: A3
		TEGN. NR.: 106610-02.dwg	REV.: 04	

FIRESAFE / FIRESAFE CONSULTING
 Røstveidveien 15, 1470 Lørenskog
 Postboks 6411 Elverstad, 0605 Oslo
 Tlf: 09110, www.firesafe.no/radgivning