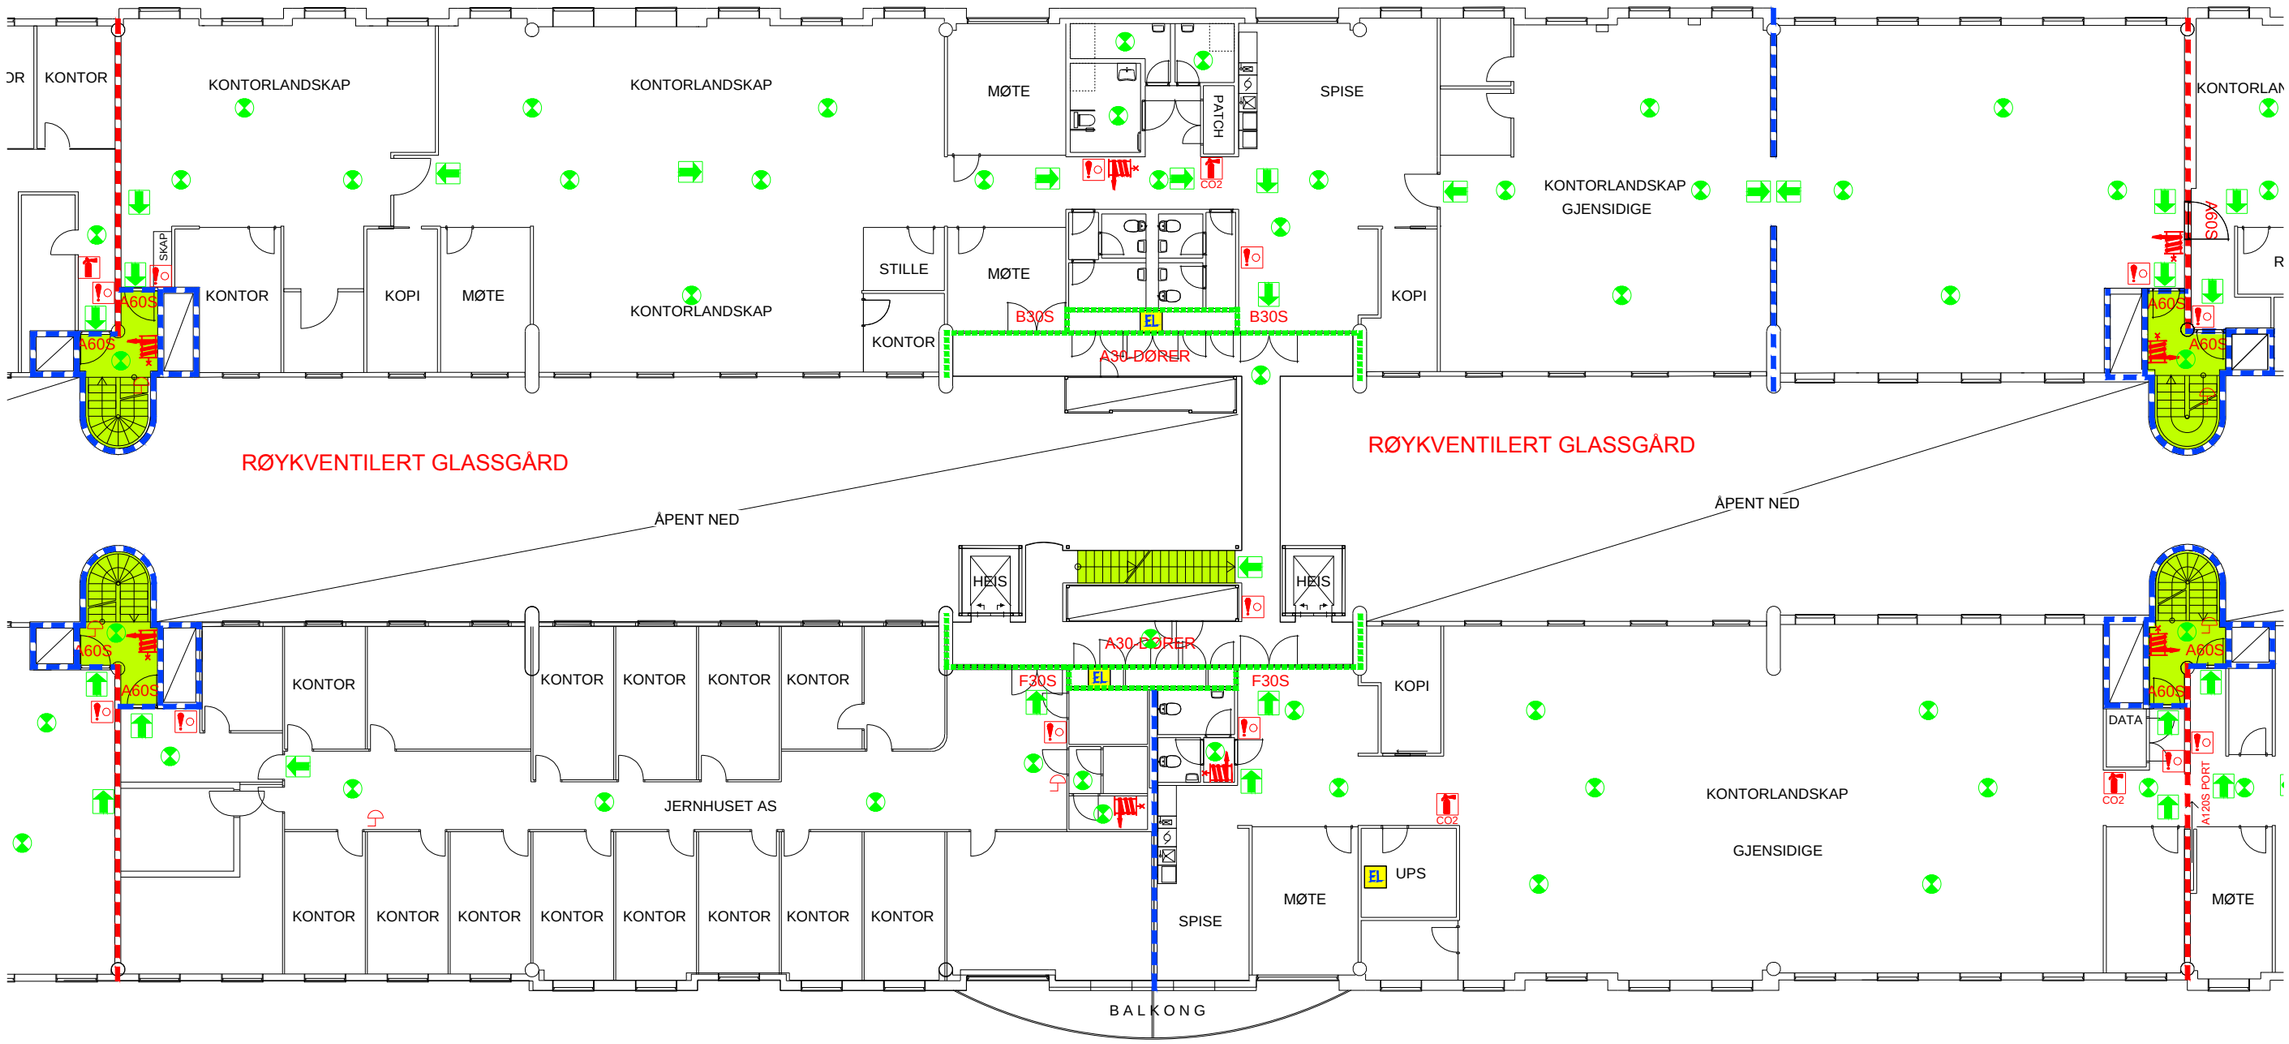

TEGNFORKLARING

	Fosforiserende skilt		Alarmklokke
	Markeringslys	A30	A30 dør
	Ledelys	F30S	F30S dør
	Rømningstrapp	A60S	A60S dør
EL	Elektrisk tavle	B30S	B30S dør
	Håndslokningsapparat		
	Manuell brannmelder med trykknapp		
	Brannslange		
	E 30 skille (F30)		
	EI 60 skille (A60)		
	REI-M 120 skille (A120)		

Tegnet i henhold til dagens situasjon
Basert på DWG fra Roar Jørgensen AS (13.08.13)
Alle mål kontrolleres på stedet

REVISJON:	DATO	TEGN.	KONTR.	REV.
OPPDATERING	01.03.16	DM	MN	05
OPPDATERING	05.02.16	DM	MN	04
OPPDATERING ETTER BEFARING GJENSIDIGE	10.04.15	DM	MN	03
OPPDATERING ETTER BEFARING MED VAKTMESTER	06.03.15	DM	MN	02
OPPDATERING ETTER BEFARING GJENSIDIGE	25.01.15	DM	MN	01

MALLING & CO

AREAL:

BYGG: GALLERIET OSLO
SCHWEIGAARDSGATE 12

BRANNTEKNISK TEGNING 3. ETASJE

TEGN.:	DATO:	KONTR.:	DATO:
DM	14.01.14	MN	

PROSJ. NR.: 106610

MÅLESTOKK: 1:200

FORMAT: A3

FIRESAFE

FIRESAFE CONSULTING
Robsrudskogen 15, 1470 Lørenskog
Postboks 6411 Etterstad, 0605 Oslo
Tlf: 09110, www.firesafe.no/rådgivning

TEGN. NR.: 106610-03.dwg

REV.: 05