

1

2

3

4

5


6

A

B

C

D

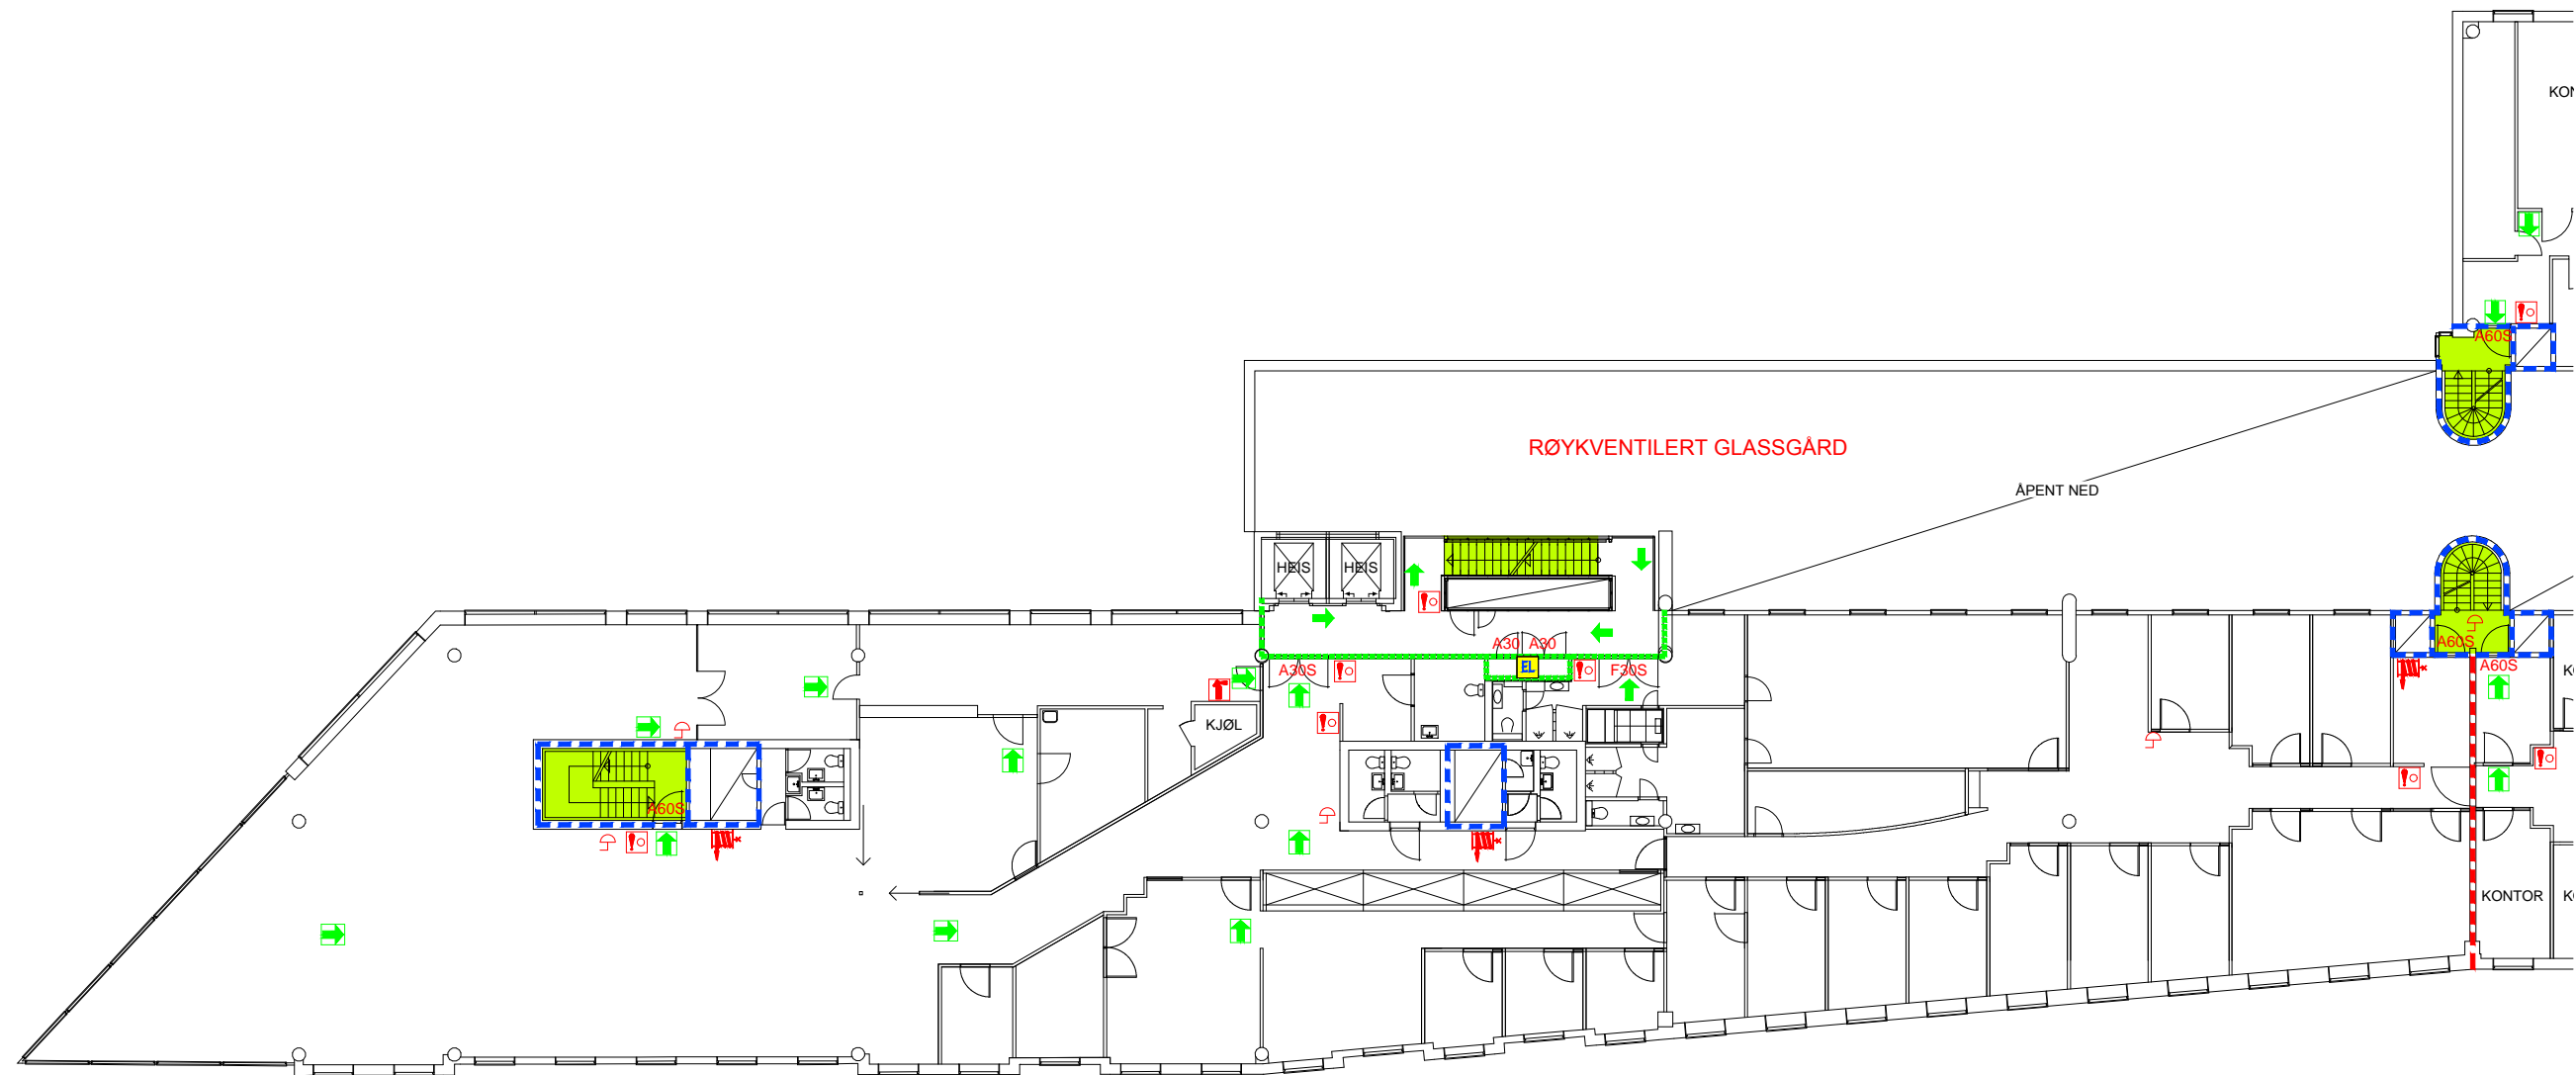

TEGNFORKLARING

	Fosforiserende skilt	A30	A30 dør
	Markeringslys	A30S	A30S dør
	Alarmklokke	F30S	F30S dør
	Elektrisk tavle	A60S	A60S dør
	Rømningstrapp		
	Håndslukningsapparat		
	Manuell brannmelder med trykknapp		
	Brannslange		
	E 30 skille (F30)		
	EI 60 skille (A60)		
	REI-M 120 skille (A120)		

**ETASJEN ER
SPRINKLET**

Tegnet i henhold til dagens situasjon
Basert på DWG fra Roar Jørgensen AS (13.08.13)
Alle mål kontrolleres på stedet

REVISJON:	DATE	TEGN.	KONTR.	REV.
MALLING & CO		AREAL:		
BYGG:	GALLERIET OSLO SCHWEIGAARDSGATE 4	TEGN. DM	DATE: 14.01.14	KONTR. MN
		PROSJ. NR.: 106610	MALESTOKK: 1:250	DATE:
			FORMAT: A3	
	BRANNTEKNISK TEGNING 3. ETASJE	TEGN. NR.: 106610-03.dwg	REV.:	

FIRESAFE / FIRESAFE CONSULTING
Røstveidsgaten 15, 1470 Lørenskog
Postboks 6411 Elverstad, 0605 Oslo
Tlf: 09110, www.firesafe.no/rdgyming