

1

2

3

4

5


6

A

B

C


D

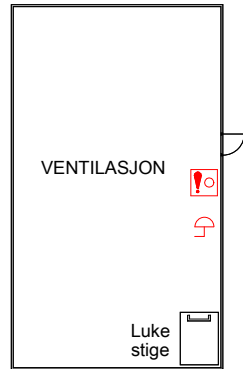

TAK

RØYKVENTILERT GLASSGÅRD

ÅPENT NED

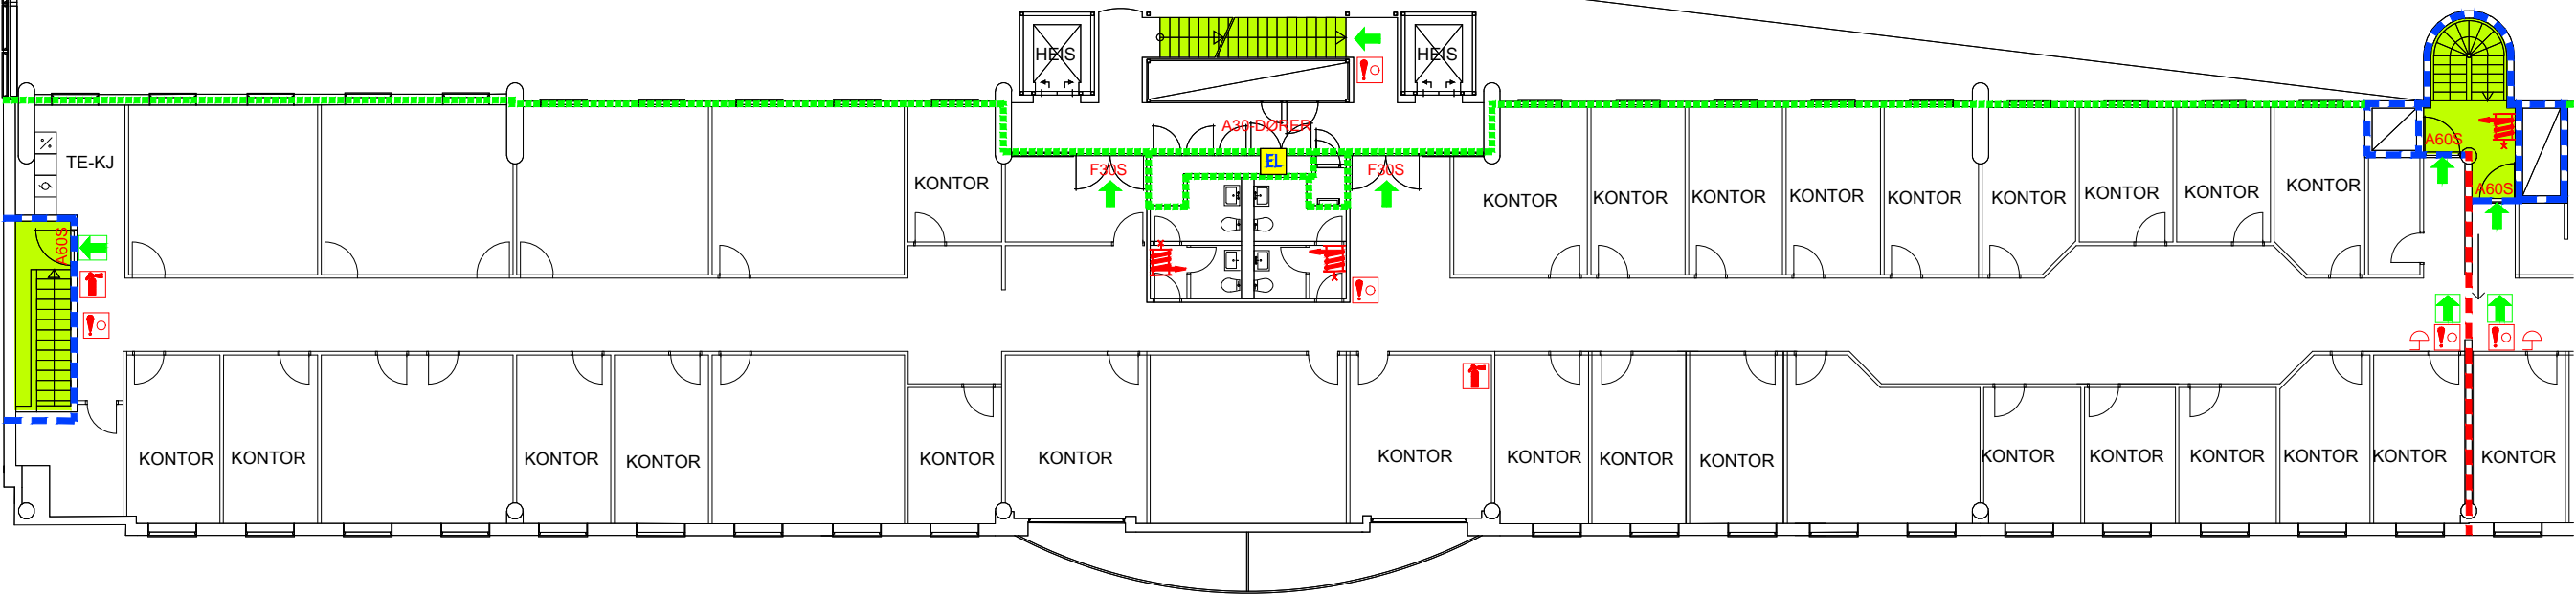

TEGNFORKLARING

	Fosforiserende skilt	A30	A30 dør
	Markeringslys	F30S	F30S dør
	Elektrisk tavle	A60S	A60S dør
	Rømningstrapp		
	Håndslukningsapparat		
	Alarmlokke		
	Manuell brannmelder med trykknapp		
	Brannslange		
	E 30 skille (F30)		
	EI 60 skille (A60)		
	REI-M 120 skille (A120)		

Tegnet i henhold til dagens situasjon  
 Basert på DWG fra Roar Jørgensen AS (13.08.13)  
 Alle mål kontrolleres på stedet

SLOKKEUTSTYR OPPDATERING		18.01.15	DM	MN	01
REVISJON:	DATE	TEGN	KONTR	REV.	
MALLING & CO		AREAL:			
BYGG:	GALLERIET OSLO SCHWEIGAARDSGATE 10	TEGN: DM	DATE: 14.01.14	KONTR: MN	DATE:
	BRANNTÉKNISK TEGNING 5. ETASJE	PROSJ. NR.: 106610	MALESTOKK: 1:200	FORMAT: A3	
FIRESAFE / FIRESAFE CONSULTING Rødtveitveien 15, 1470 Lørenskog Postboks 6411 Elverstad, 0605 Oslo Tlf: 09110, www.firesafe.no/tegn		TEGN. NR.: 106610-05.dwg	REV.: 01		