

1

2

3

4

5


6

A

B

C


D

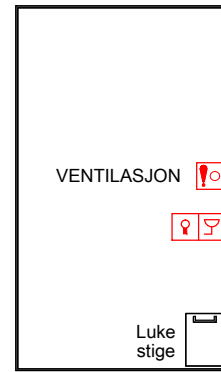

TAK

RØYKVENTILERT GLASSGÅRD

ÅPENT NED

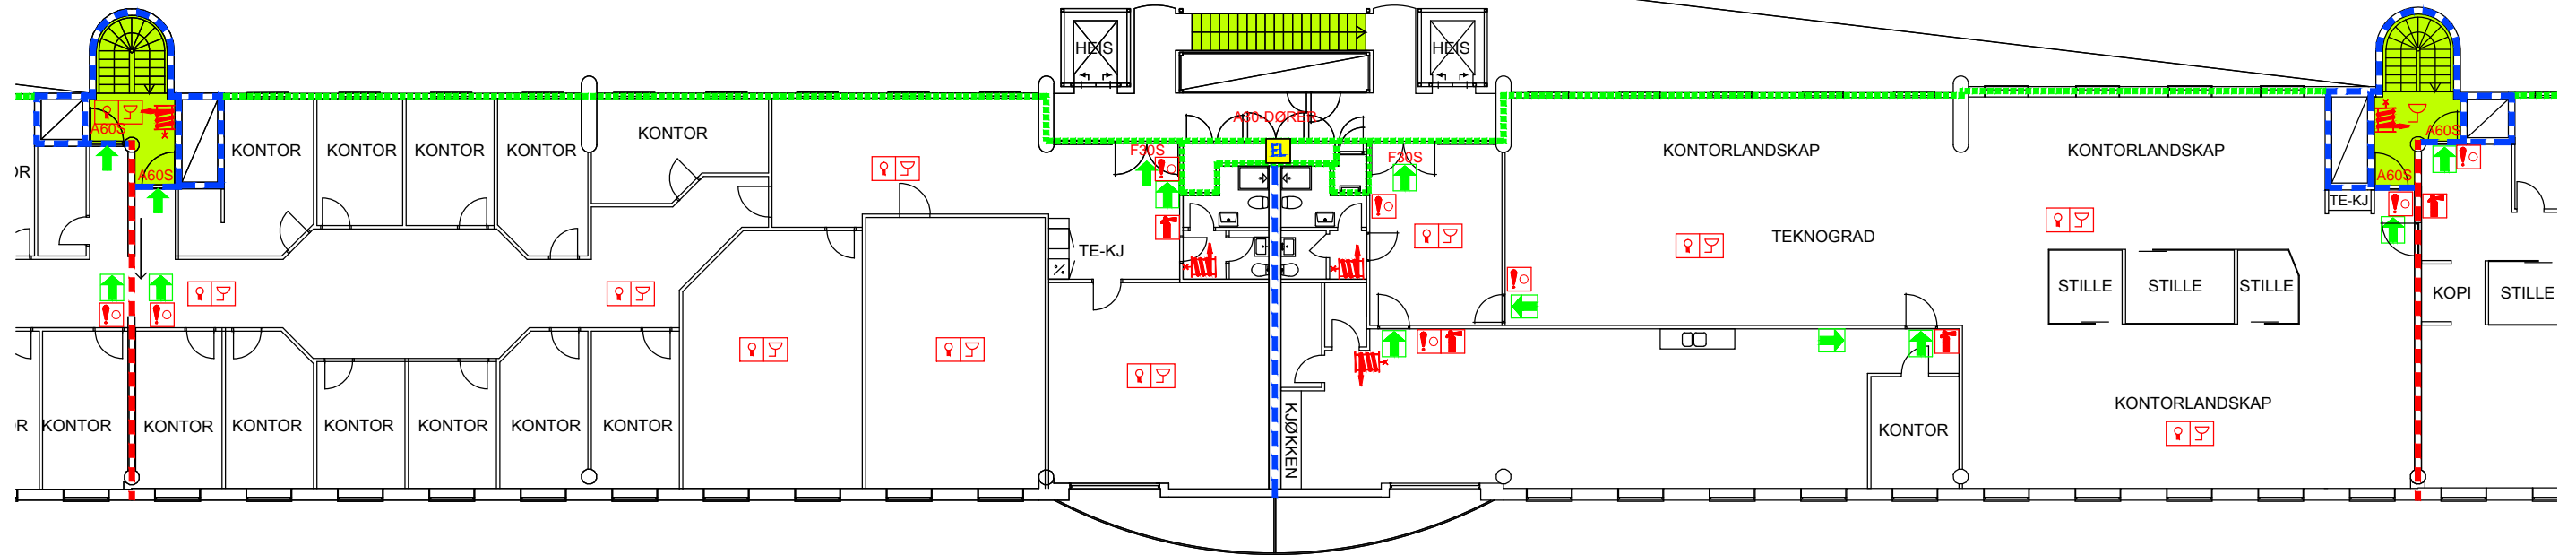

TEGNFORKLARING

	Fosforiserende skilt	A30	A30 dør
	Markeringslys	F30S	F30S dør
	Elektrisk tavle	A60S	A60S dør
	Rømningstrapp		
	Håndslukningsapparat		
	Summer		
	Blinklys med summer		
	Manuell brannmelder med trykknapp		
	Brannslange		
	E 30 skille (F30)		
	EI 60 skille (A60)		
	REI-M 120 skille (A120)		

Tegnet i henhold til dagens situasjon
 Basert på DWG fra Roar Jørgensen AS (13.08.13)
 Alle mål kontrolleres på stedet

OPPDATERING NYTT GJENSIDIGE AREAL	06.10.16	MIN	SE	03
OPPDATERING	01.02.16	DM	MN	02
TALEVARSLING OG MANUELL MELDER OPPDATERING	14.09.15	DM	MN	01
REVISJON:	DATO	TEGN	KONTR	REV.
MALLING & CO		AREAL:		
BYGG:	GALLERIET OSLO SCHWEIGAARDSGATE 12	TEGN: DM	DATO: 14.01.14	KONTR: MN
PROSJEKT NR.:	106610	MALESTOKK:	1:200	
BRANNTEKNISK TEGNING	5. ETASJE	FORMAT:	A3	
TEGN NR.:	106610-05.dwg	REV.:	03	

FIRESAFE / FIRESAFE CONSULTING
 Røstveidveien 15, 1470 Lørenskog
 Postboks 6411 Elverstad, 0605 Oslo
 Tlf: 09110, www.firesafe.no/tegning