

1

2

3

4

5


6

A







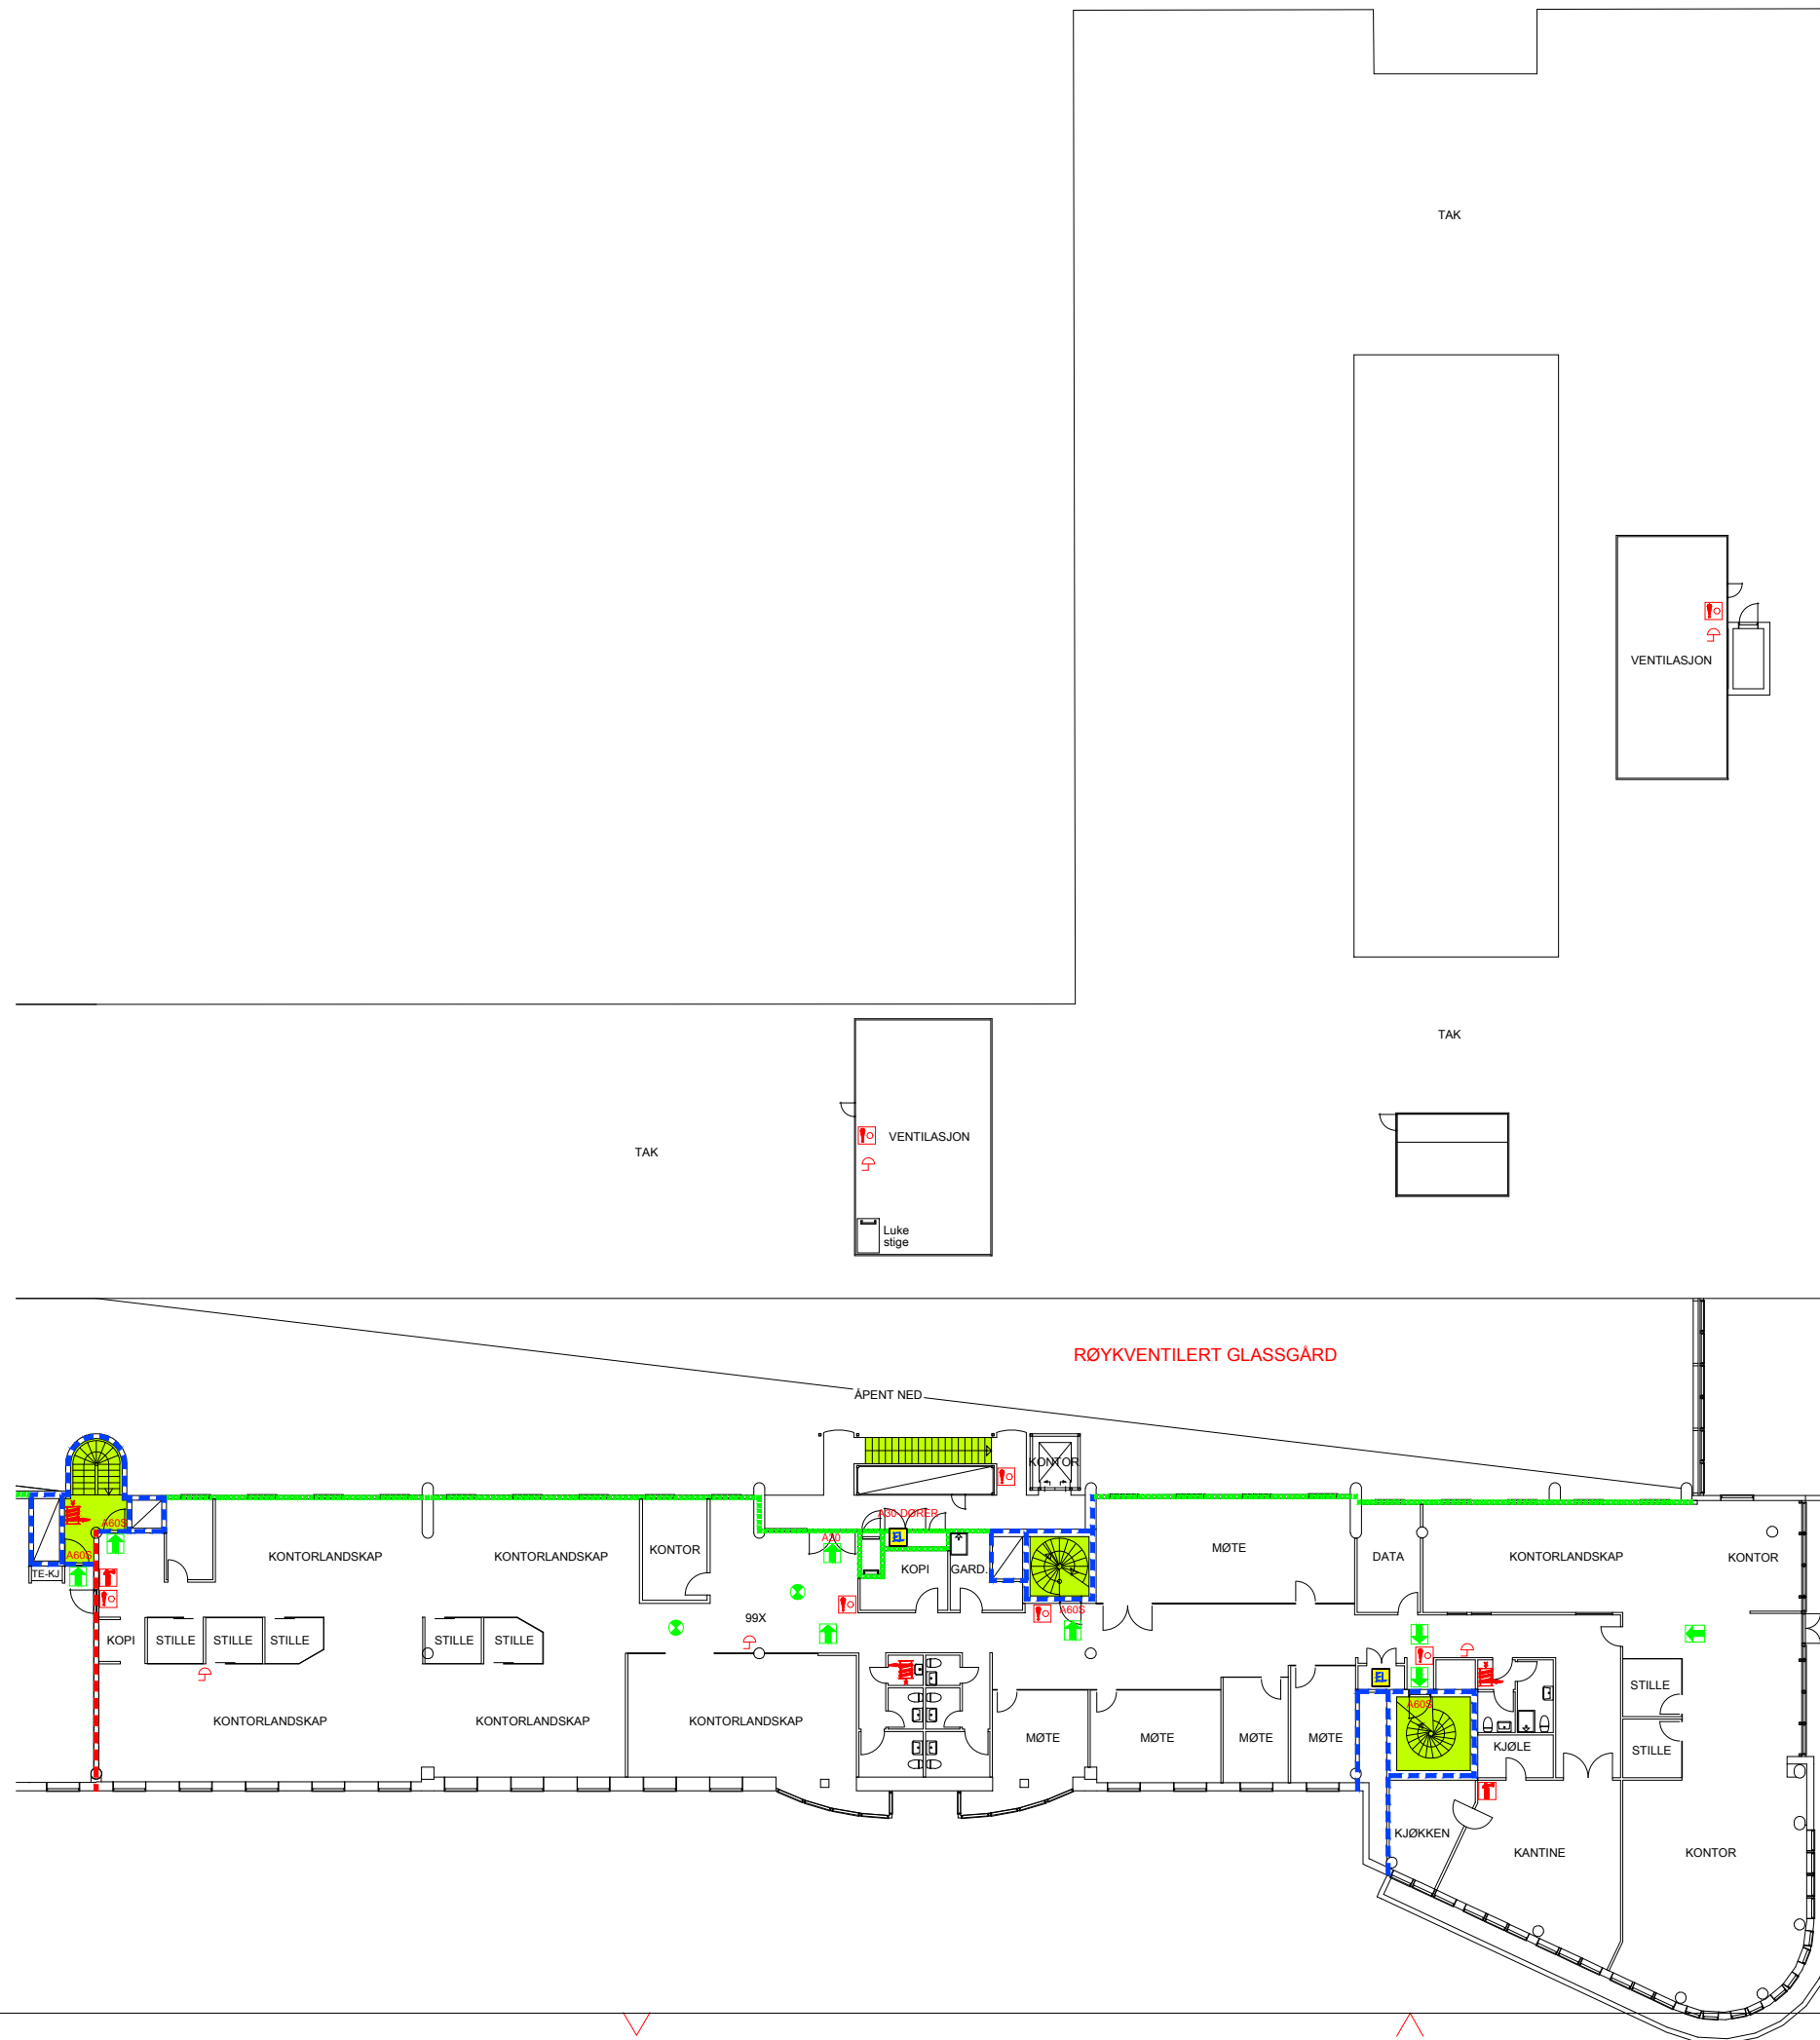




B

C

D



TEGNFORKLARING

-  Markeringslys
-  Ledelys
-  A30 A30 dør
-  A60S A60S dør
-  Alarmklokke
-  Manuell brannmelder med trykknapp
-  Håndslukningsapparat
-  Rømningsstrapp
-  Brannslange
-  E 30 skille (F30)
-  EI 60 skille (A60)
-  REI-M 120 skille (A120)

Tegnet i henhold til dagens situasjon
 Basert på DWG fra Roar Jørgensen AS (13.08.13)
 Alle mål kontrolleres på stedet

OPPDATERING ETTER BEFARING MED VAKTMESTER		06.03.15	DM	MN	02
SLOKKEUTSTYR OPPDATERING		18.01.15	DM	MN	01
REVISJON:		DATE	TEGN	KONTR	REV.
MALLING & CO		AREAL:			
BYGG:	GALLERIET OSLO SCHWEIGAARDSGATE 14 & TØYENBEKKEN 21 BRANNTTEKNISK TEGNING 5. ETASJE	TEGN: DM	DATE: 14.01.14	KONTR: MN	DATE:
		PROSJ. NR.: 106610	MALESTOKK: 1:300	FORMAT: A3	
		TEGN. NR.: 106610-05.dwg	REV.: 02		

FIRESAFE / FIRESAFE CONSULTING
 Rødtveitveien 15, 1470 Lørenskog
 Postboks 6411 Elverstad, 0605 Oslo
 Tlf: 09110, www.firesafe.no/tegning