

1

2

3

4

5


6

A

B

C

D

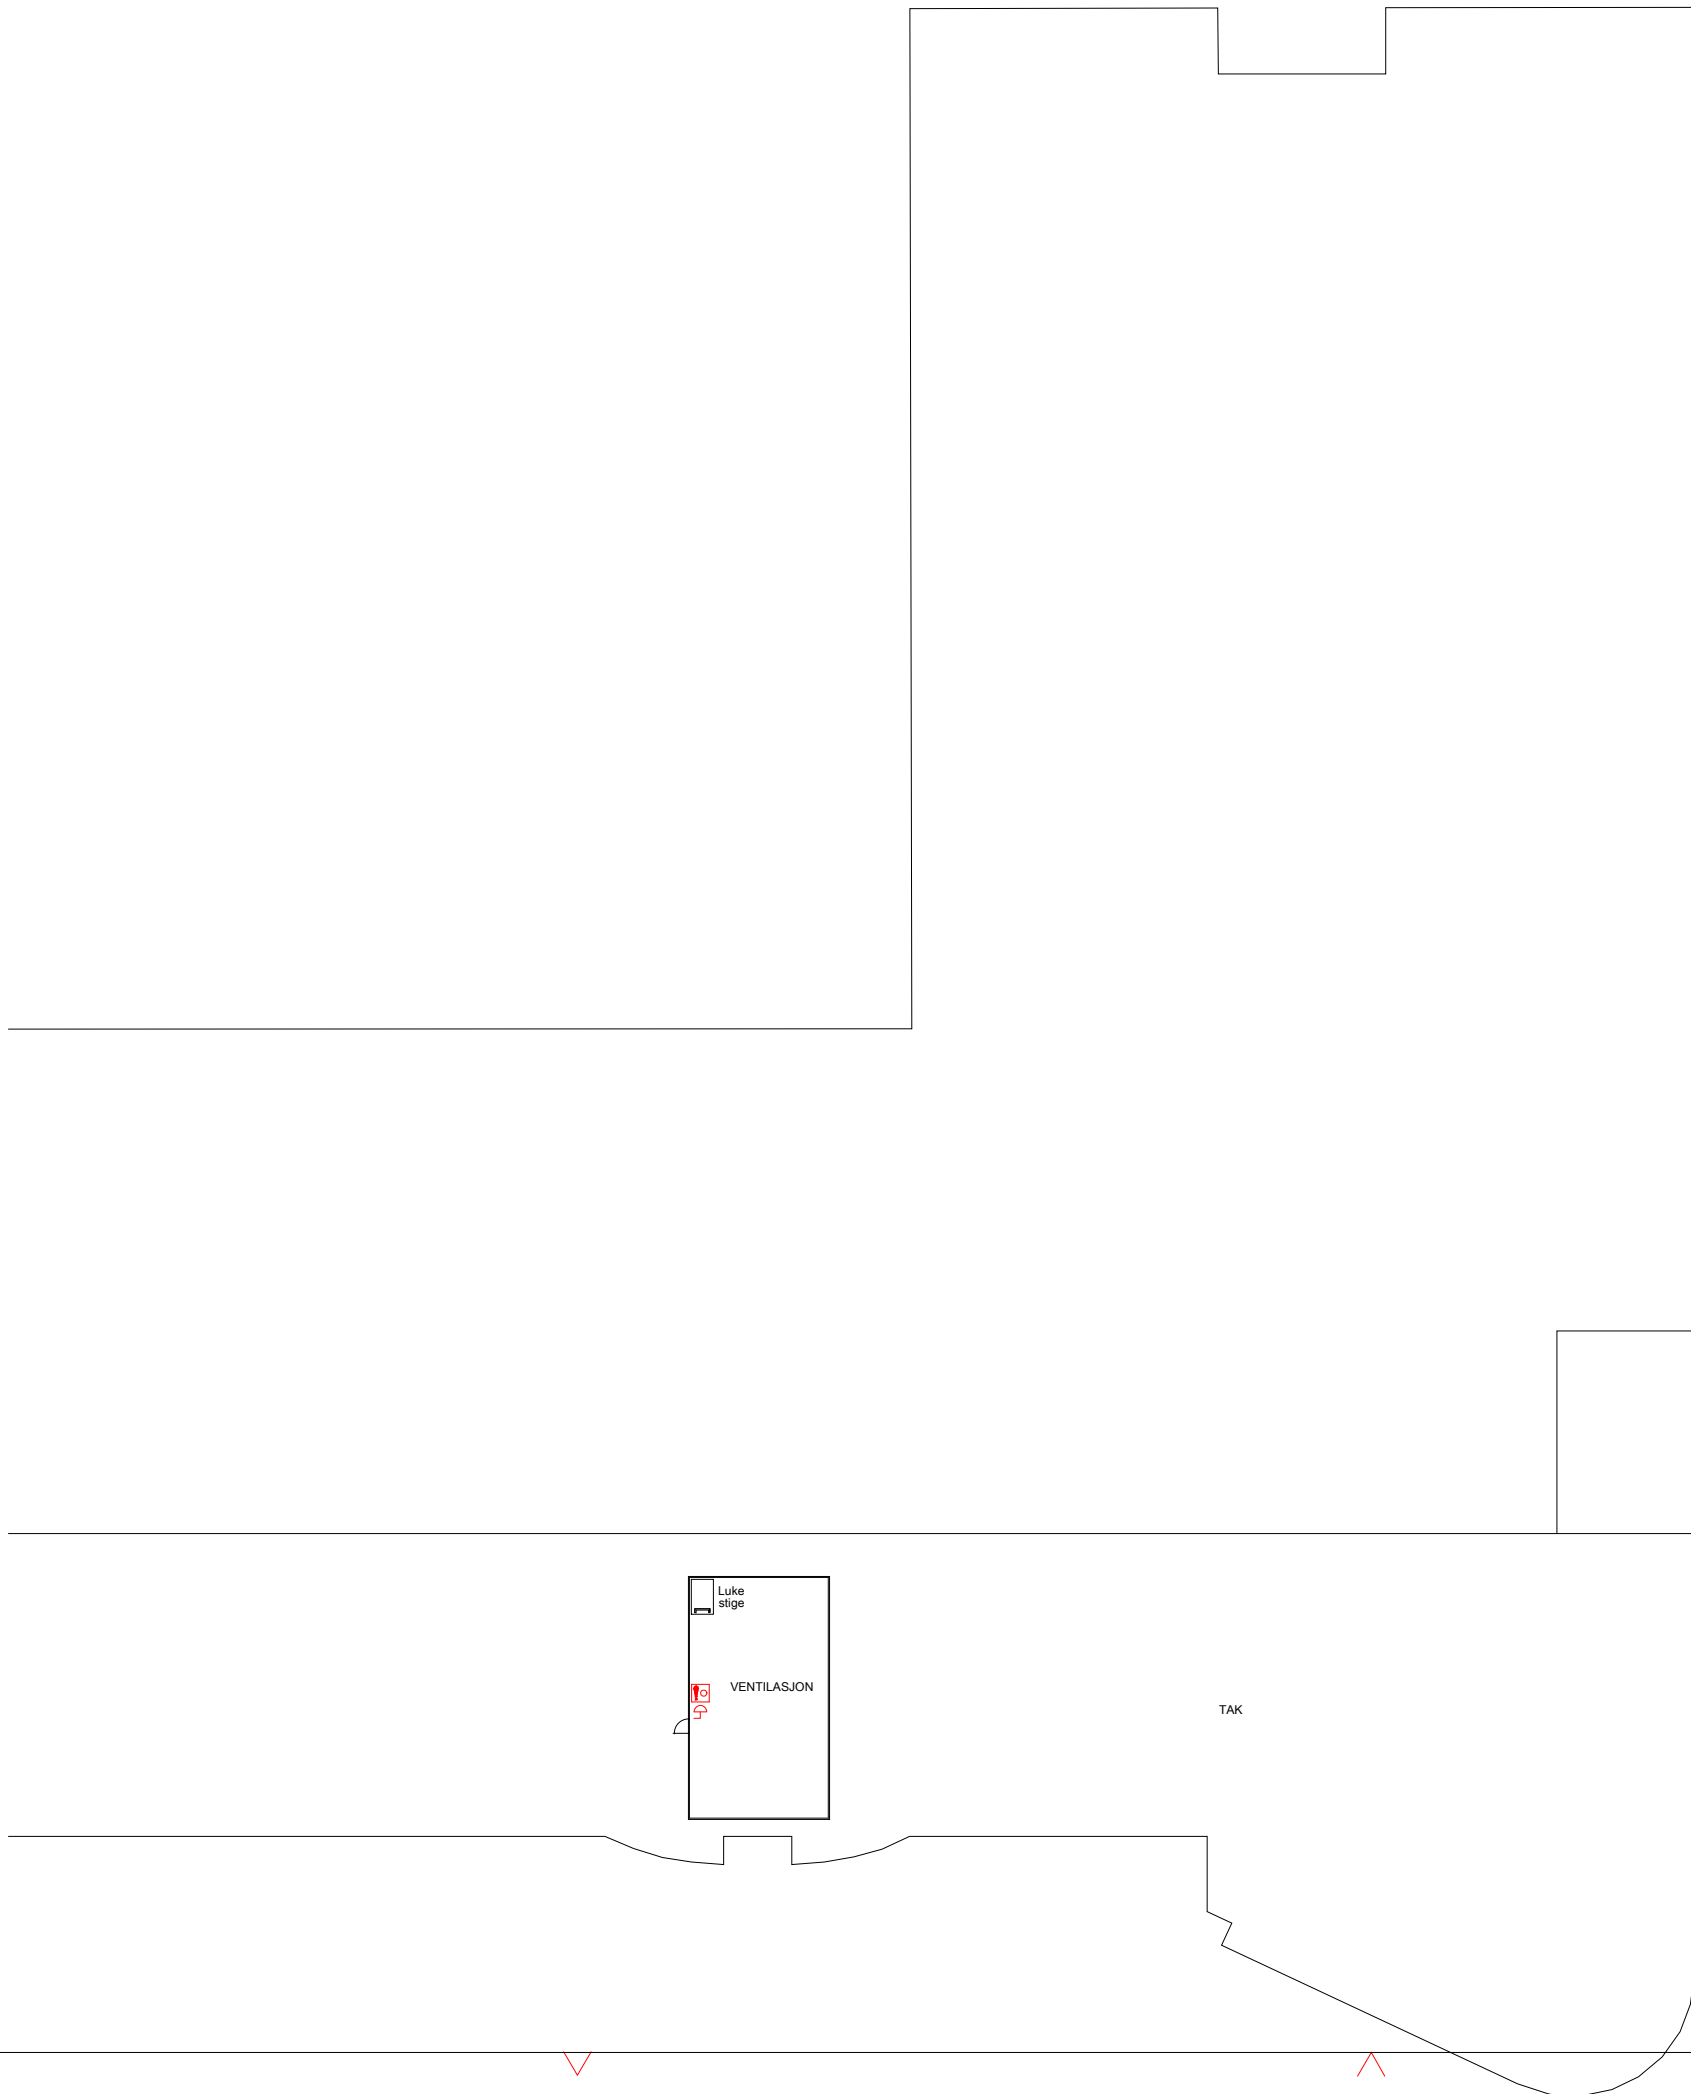

### TEGNFORKLARING



Alarmklokke

Manuell brannmelder med trykknapp

Tegnet i henhold til dagens situasjon  
 Basert på DWG fra Roar Jørgensen AS (13.08.13)  
 Alle mål kontrolleres på stedet

REVISJON:	DATO	TEGN.	KONTR.	REV.

MALLING & CO	AREAL:
--------------	--------

BYGG:	GALLERIET OSLO SCHWEIGAARDSGATE 14 & TØYENBEKKEN 21 BRANNTTEKNISK TEGNING 6. ETASJE	TEGN. NR.:	106610	MALESTOKK:	1:300	TEGN. DATO:	14.01.14	KONTR. MN		DATO:	
<table border="1"> <tr> <td>FORMAT:</td> <td>A3</td> </tr> </table>										FORMAT:	A3
FORMAT:	A3										

<b>FIRESAFE</b> / FIRESAFE CONSULTING <small>Rådhusveien 15, 1470 Lørenskog Postboks 6411 Elverstad, 0605 Oslo Tlf: 09110, www.firesafe.no/tdgiving</small>	TEGN. NR.:	106610-06.dwg	REV.:	
--	------------	---------------	-------	--