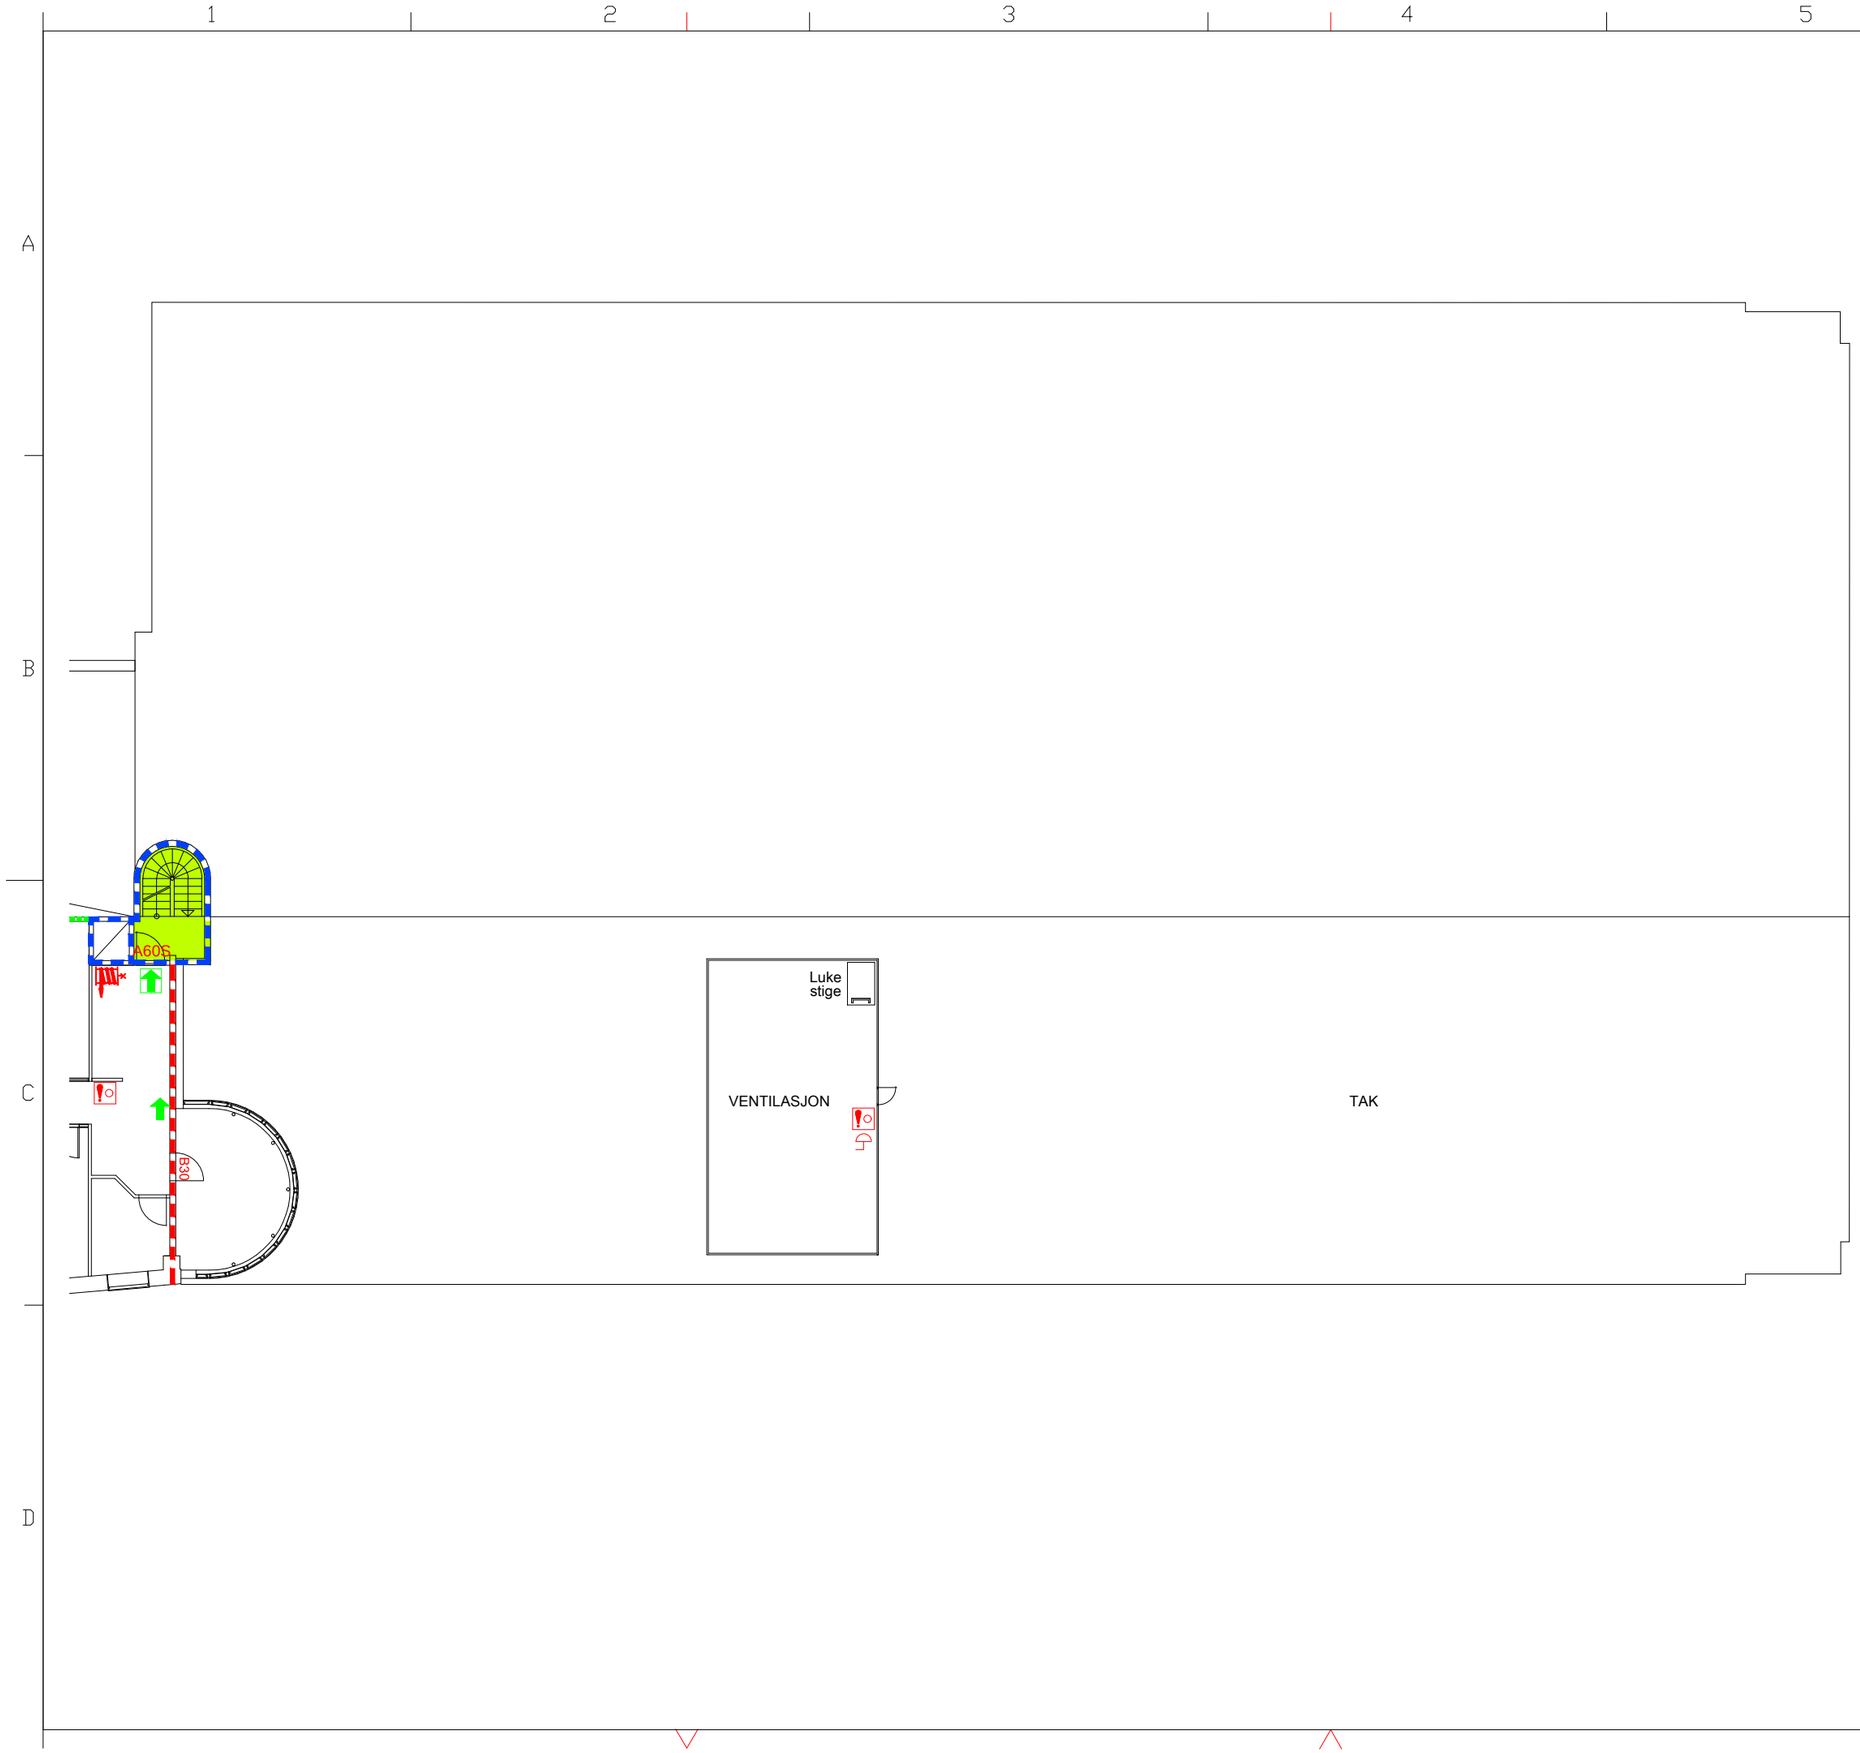

TEGNFORKLARING

- Fosforiserende skilt
- Markeringslys
- A60S dør
- Alarmklokke
- Manuell brannmelder med trykknapp
- Rømningstrapp
- Brannslange
- E 30 skille (F30)
- EI 60 skille (A60)
- REI-M 120 skille (A120)

Tegnet i henhold til dagens situasjon
Basert på DWG fra Roar Jørgensen AS (13.08.13)
Alle mål kontrolleres på stedet

REVISJON:	DATO	TEGN.	KONTR.	REV.

MALLING & CO

AREAL:

BYGG: GALLERIET OSLO
SCHWEIGAARDSGATE 6

BRANNTEKNISK TEGNING 6. ETASJE

TEGN.:	DATO:	KONTR.:	DATO:
DM	14.01.14	MN	

PROSJ. NR.: 106610

MÅLESTOKK: 1:200

FORMAT: A3

FIRESAFE

FIRESAFE CONSULTING
Robsrudskogen 15, 1470 Lørenskog
Postboks 6411 Etterstad, 0605 Oslo
Tlf: 09110, www.firesafe.no/radgivning

TEGN. NR.: 106610-06.dwg

REV.: