

1

2

3

4

5


6

A

B

C

D

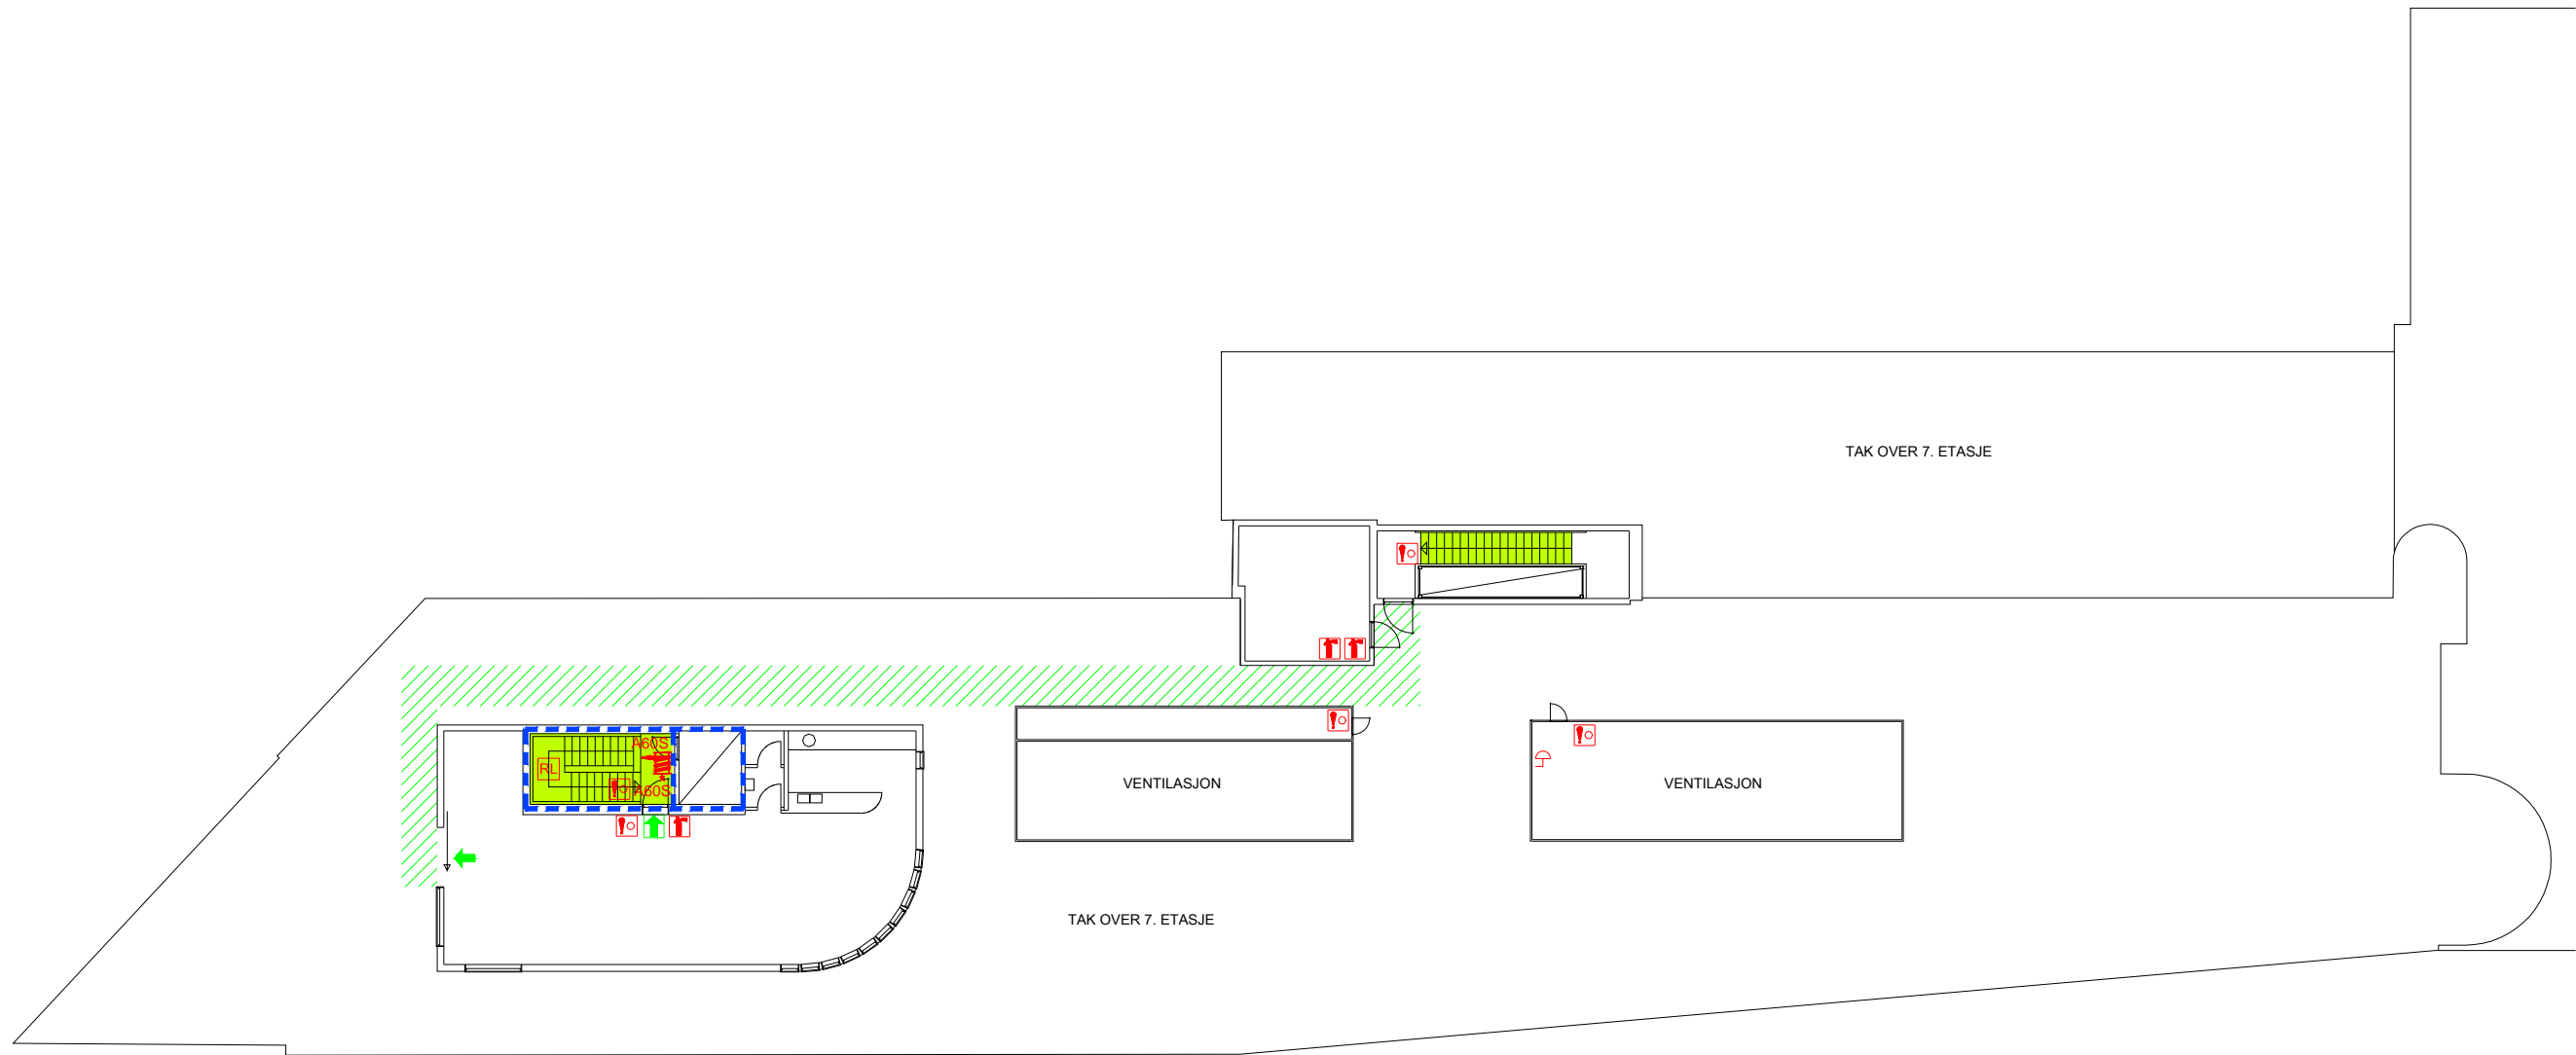

TEGNFORKLARING

-  Fosforiserende skilt
-  Markeringslys
-  Manuell brannmelder med trykknapp
-  A60S dør
-  Alarmklokke
-  Håndslukningsapparat
-  Automatisk røykluke
-  Rømningstrapp
-  Rømningstrasé
-  Brannslange
-  EI 60 skille (A60)

Tegnet i henhold til dagens situasjon
 Basert på DWG fra Roar Jørgensen AS (13.08.13)
 Alle mål kontrolleres på stedet

OPPDATERING	DATE	TEGN	KONTR	REV.
OPPDATERING	29.01.16	DM	MN	03
OPPDATERING	10.04.15	DM	MN	02
OPPDATERING SLOKKEUTSTYR	18.01.15	DM	MN	01
REVISJON:	DATE	TEGN	KONTR	REV.

MALLING & CO

BYGG: GALLERIET OSLO
 SCHWEIGAARDSGATE 4

BRANNTTEKNISK TEGNING 8. ETASJE

FIRESAFE / FIRESAFE CONSULTING
 Røstveidsgaten 15, 1470 Lørenskog
 Postboks 6411 Elverstad, 0605 Oslo
 Tlf: 09110, www.firesafe.no/tegning

TEGN NR:	106610-08.dwg	MALESTOKK:	1:250	REV.:	03
PROSJ. NR.:	106610	DATE:	14.01.14	TEGN:	DM
DATE:	14.01.14	KONTR.:	MN	DATE:	
DATE:		MALESTOKK:	1:250	DATE:	
DATE:		FORMAT:	A3	DATE:	